


WYRYS Z MAPY ZASADNICZEJ MAPA DO CEŁÓW INFORMACYJNYCH

SKALA 1:1000

F89, układ wsp. płaskich: PL-2000 strefa 6 (18°), układ wys. PL-EVRF 2007-NH  
obr. Stężyca 0014: dz. 649/24, 649/28

LEGENDA:

- proj. nawierzchnia trawiasta
- proj. nawierzchnia utwardzona kostką betonową
- proj. nawierzchnia asfaltowa
- piłkochwyt H=8,0m na fundamencie pod słupkami wylewanym do poziomu terenu inwestycji
- piłkochwyt H=6,0m na fundamencie pod słupkami wylewanym do poziomu terenu inwestycji
- piłkochwyt H=2,5m na fundamencie pod słupkami wylewanym do poziomu terenu inwestycji
- ogrodzenie H=1,8m na fundamencie pełnym do poziomu 15cm nad wyższym poziomem terenu
- proj. instalacja automatycznego systemu nawadniającego
- elementy zagospodarowania do demontażu lub rozbiórki
- projektowana przebudowa instalacji oświetlenia zewnętrznego
- projektowana budowa linii zasilającej system nawadniania - wg odrębnego opracowania
- projektowane bramy wejściowe na teren kompleksu
- projektowane przejście pomiędzy boiskami
- zadaszone ławki dla zawodników rezerwowych

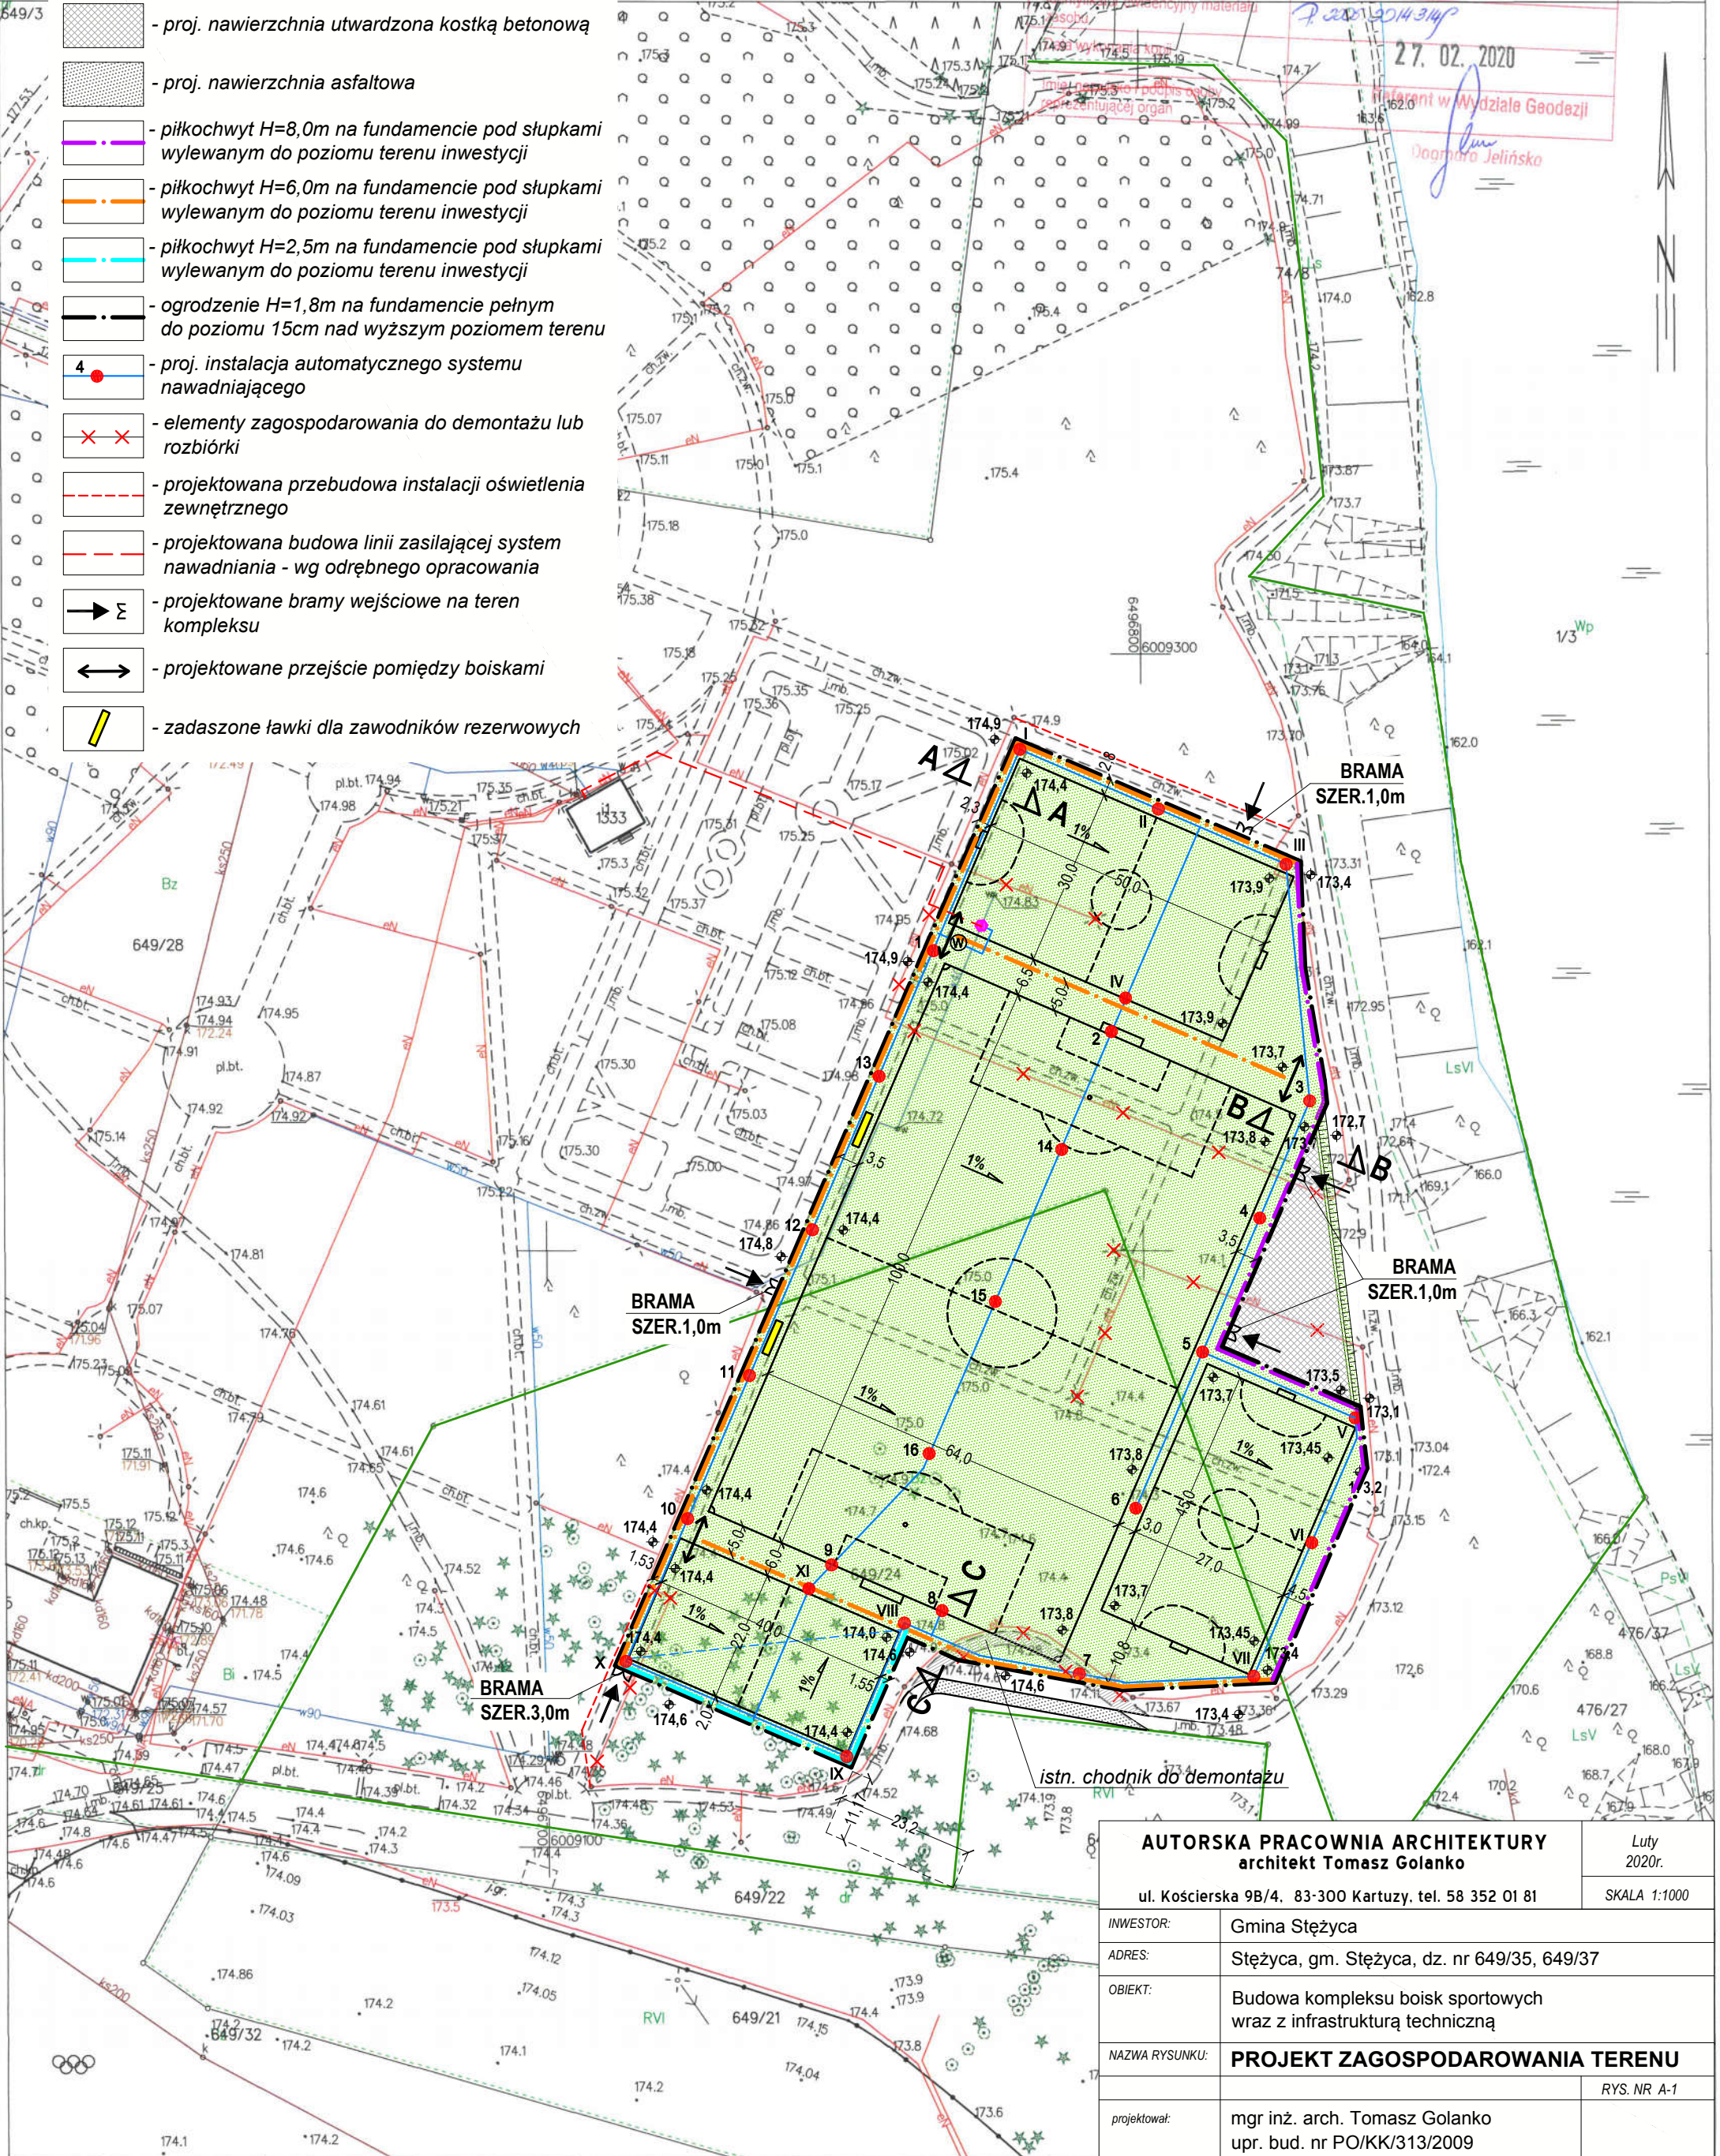

Poświadczam zgodność niniejszej kopii z treścią materiału państwowego zasobu geodezyjnego i kartograficznego

Starosta Kartuski

190 Działno

27.02.2020

Referent w Wydziale Geodezji

Dagmara Jelińska

Organ prowadzący Państwowy zasób geodezyjny i kartograficzny

Nazwa materiału zasobu

Identyfikator ewidencyjny materiału

Imię i nazwisko i podpis osoby reprezentującej organ

AUTORSKA PRACOWNIA ARCHITEKTURY architekt Tomasz Golanko		Luty 2020r.
ul. Kościarska 9B/4. 83-300 Kartuszy, tel. 58 352 01 81		SKALA 1:1000
INWESTOR:	Gmina Stężyca	
ADRES:	Stężyca, gm. Stężyca, dz. nr 649/35, 649/37	
OBIEKT:	Budowa kompleksu boisk sportowych wraz z infrastrukturą techniczną	
NAZWA RYSUNKU:	PROJEKT ZAGOSPODAROWANIA TERENU	
		RYS. NR A-1
projektował:	mgr inż. arch. Tomasz Golanko upr. bud. nr PO/KK/313/2009	