


ZESTAWIENIE ELEMENTÓW WYPOSAŻENIA KUCHNI		
0.14 POMIESZCZENIE SOCIALNE	szafka stojąca nieozna szer. 90cm	1szt.
	szafka stojąca szer. 80cm	2szt.
	szafka stojąca szer. 60cm	2szt.
	szafka wisząca szer. 80cm	2szt.
	szafka wisząca szer. 60cm	2szt.

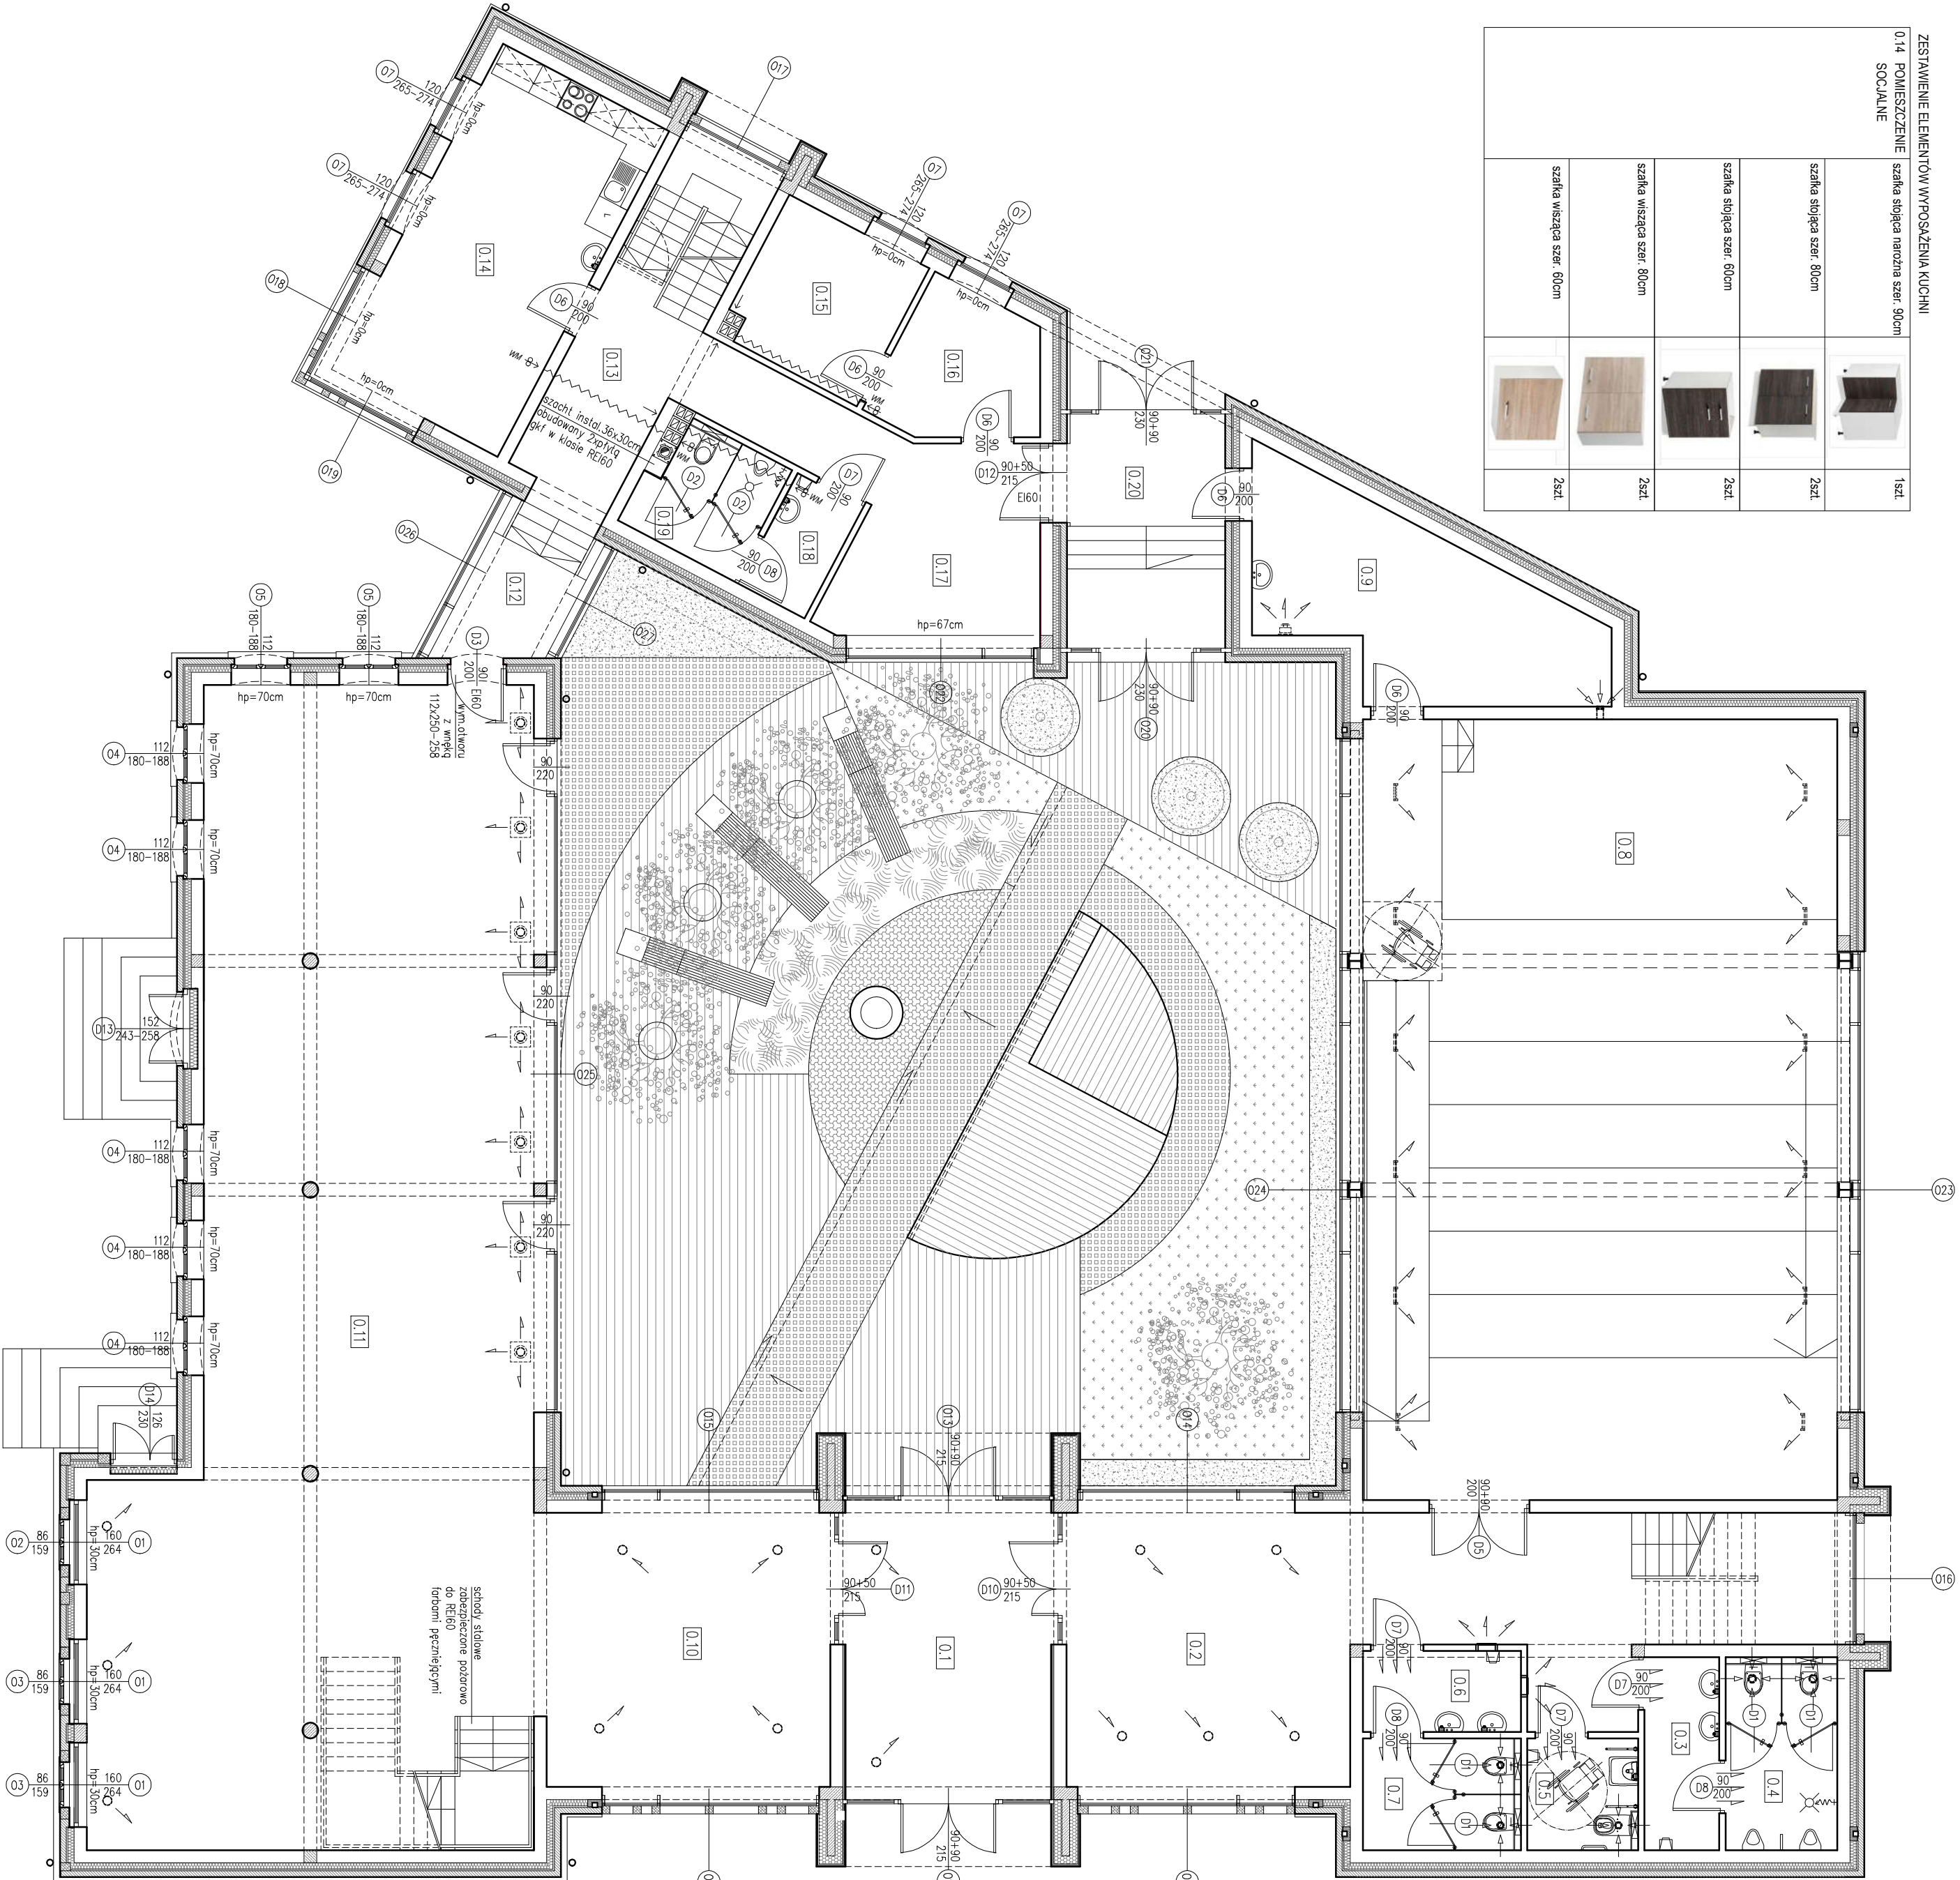

ZBIORCZE ZESTAWIENIE ELEMENTÓW WYPOSAŻENIA ŁAZIENEK		
0.3 PRZEDSIÓDNEK WC MĘSZCZYZN z otworem, z przelewem	umywalka ograniczona szer. 60cm	
	suszarka do ręk	
	dozwolnik do mydła	
0.4 WC MĘSZCZYZN	misia uderzowa wisząca, z deską	
	pisuar, dopływ z tyłu, odpływ poziomy	
	przegroda pisuarowa	
0.5 WC DLA OSÓB NIEPEŁNOSPRAWNYCH	umywalka ograniczona dla osób niepełnosprawnych szer. 50cm, z otworem, z przelewem	
	misia uderzowa dla niepełnosprawnych, wisząca, z deską	
	uchwyt umywalkowy pręty, stal nierdzewna pow. gładka, wypolerowana	
	uchwyt uchwyty za szafkami umywalkowymi, stal nierdzewna pow. gładka, wypolerowana	
	suszarka do ręk	
	dozwolnik do mydła	
0.6 PRZEDSIÓDNEK WC KOBIET	umywalka ograniczona szer. 60cm z otworem, z przelewem	
	suszarka do ręk	
	dozwolnik do mydła	
0.7 WC KOBIET	misia uderzowa wisząca, z deską	
	dozwolnik do mydła	
0.14 POMIESZCZENIE SOCIALNE	umywalka ograniczona szer. 60cm z otworem, z przelewem	
	dozwolnik do mydła	
0.18 PRZEDSIÓDNEK WC	umywalka ograniczona szer. 60cm z otworem, z przelewem	
	suszarka do ręk	
	dozwolnik do mydła	
0.19 WC	misia uderzowa wisząca, z deską	
	pisuar, dopływ z tyłu, odpływ poziomy	

pomieszczenie	pow.	posadzka	ściany	sufit
0.1 WIATROŁAP	22,15 m <sup>2</sup>	gras natowy 60x60cm w kolorze szarym - zdyktem do betonu, antypoślizgowy, cokoł 10cm	okładzina elewacyjna w kolorze szarym w kostkę, PAL7016	gładz gipsowa, farba emulsyjna biała
0.2 SZATNIA	58,19 m <sup>2</sup>	gras natowy 60x60cm w kolorze szarym - zdyktem do betonu, antypoślizgowy, cokoł 10cm	gładz gipsowa, farba emulsyjna biała, szczyt szafowej balustrady ze stali w kolorze RAL7016	gładz gipsowa, farba emulsyjna biała
0.3 PRZEDSIÓDNEK WC MĘSZCZYZN	5,37 m <sup>2</sup>	gras natowy 60x60cm w kolorze szarym - zdyktem do betonu, antypoślizgowy, cokoł 10cm	gładz gipsowa, farba emulsyjna biała, balustradę drewnopodobną	sufit podwieszony z 2,8x120x60cm w kolorze białym, balustradę drewnopodobną
0.4 WC MĘSZCZYZN	8,01 m <sup>2</sup>	gras natowy 60x60cm w kolorze szarym - zdyktem do betonu, antypoślizgowy, cokoł 10cm	gładz gipsowa, farba emulsyjna biała, balustradę drewnopodobną	sufit podwieszony z 2,8x120x60cm w kolorze białym, balustradę drewnopodobną
0.5 WC DLA OSÓB NIEPEŁNOSPRAWNYCH	4,45 m <sup>2</sup>	gras natowy 60x60cm w kolorze szarym - zdyktem do betonu, antypoślizgowy, cokoł 10cm	gładz gipsowa, farba emulsyjna biała, balustradę drewnopodobną	sufit podwieszony z 2,8x120x60cm w kolorze białym, balustradę drewnopodobną
0.6 PRZEDSIÓDNEK WC KOBIET	4,62 m <sup>2</sup>	gras natowy 60x60cm w kolorze szarym - zdyktem do betonu, antypoślizgowy, cokoł 10cm	gładz gipsowa, farba emulsyjna biała, balustradę drewnopodobną	sufit podwieszony z 2,8x120x60cm w kolorze białym, balustradę drewnopodobną
0.7 WC KOBIET	6,36 m <sup>2</sup>	gras natowy 60x60cm w kolorze szarym - zdyktem do betonu, antypoślizgowy, cokoł 10cm	gładz gipsowa, farba emulsyjna biała, balustradę drewnopodobną	sufit podwieszony z 2,8x120x60cm w kolorze białym, balustradę drewnopodobną
0.8 SALA MULTIMEDIALNA	138,12 m <sup>2</sup>	wykładzina dywanowa	gładz gipsowa, farba emulsyjna biała	sufit podwieszony z 2,8x120x60cm w kolorze białym, balustradę drewnopodobną
0.9 GARDEROBIA	19,60 m <sup>2</sup>	gras natowy 60x60cm w kolorze szarym - zdyktem do betonu, antypoślizgowy, cokoł 10cm	gładz gipsowa, farba emulsyjna biała	sufit podwieszony z 2,8x120x60cm w kolorze białym, balustradę drewnopodobną
0.10 BIBLIOTEKA	29,71 m <sup>2</sup>	deska z drewna naturalnego zdykowana z 3 warstw drewna klejonego krzyżowo, wisząca wstawia z drewna dębowego lub egzotycznego wykończona olejem	gładz gipsowa, farba emulsyjna biała	sufit podwieszony z 2,8x120x60cm w kolorze białym, balustradę drewnopodobną
0.11 BIBLIOTEKA + KLATKA SCHODOWA	154,27 m <sup>2</sup>	deska z drewna naturalnego zdykowana z 3 warstw drewna klejonego krzyżowo, wisząca wstawia z drewna dębowego lub egzotycznego wykończona olejem	gładz gipsowa, farba emulsyjna biała, szczyt szafowej balustrady ze stali w kolorze RAL7016	gładz gipsowa, farba emulsyjna biała
0.12 KORYTARZ	5,88 m <sup>2</sup>	gras natowy 60x60cm w kolorze szarym - zdyktem do betonu, antypoślizgowy, cokoł 10cm	gładz gipsowa, farba emulsyjna biała	sufit podwieszony z 2,8x120x60cm w kolorze białym, balustradę drewnopodobną
0.13 KORYTARZ + KLATKA SCHODOWA	20,76 m <sup>2</sup>	gras natowy 60x60cm w kolorze szarym - zdyktem do betonu, antypoślizgowy, cokoł 10cm	gładz gipsowa, farba emulsyjna biała, balustradę ze stali w kolorze RAL7016	gładz gipsowa, farba emulsyjna biała
0.14 POMIESZCZENIE SOCIALNE	24,85 m <sup>2</sup>	gras natowy 60x60cm w kolorze szarym - zdyktem do betonu, antypoślizgowy, cokoł 10cm	gładz gipsowa, farba emulsyjna biała, balustradę ze stali w kolorze RAL7016	sufit podwieszony z 2,8x120x60cm w kolorze białym, balustradę drewnopodobną
0.15 GABINET DYREKTORA	8,88 m <sup>2</sup>	wykładzina dywanowa	gładz gipsowa, farba emulsyjna biała	gładz gipsowa, farba emulsyjna biała
0.16 SEKRETARIAT	7,49 m <sup>2</sup>	wykładzina dywanowa	gładz gipsowa, farba emulsyjna biała	gładz gipsowa, farba emulsyjna biała
0.17 KORYTARZ	13,77 m <sup>2</sup>	gras natowy 60x60cm w kolorze szarym - zdyktem do betonu, antypoślizgowy, cokoł 10cm	gładz gipsowa, farba emulsyjna biała	gładz gipsowa, farba emulsyjna biała
0.18 PRZEDSIÓDNEK WC	3,33 m <sup>2</sup>	gras natowy 60x60cm w kolorze szarym - zdyktem do betonu, antypoślizgowy, cokoł 10cm	gładz gipsowa, farba emulsyjna biała	sufit podwieszony z 2,8x120x60cm w kolorze białym, balustradę drewnopodobną
0.19 WC	5,63 m <sup>2</sup>	gras natowy 60x60cm w kolorze szarym - zdyktem do betonu, antypoślizgowy, cokoł 10cm	gładz gipsowa, farba emulsyjna biała, balustradę drewnopodobną	sufit podwieszony z 2,8x120x60cm w kolorze białym, balustradę drewnopodobną
0.20 KORYTARZ	13,31 m <sup>2</sup>	gras natowy 60x60cm w kolorze szarym - zdyktem do betonu, antypoślizgowy, cokoł 10cm	gładz gipsowa, farba emulsyjna biała	gładz gipsowa, farba emulsyjna biała

<b>AUTORSKA PRACOWNIA ARCHITEKTURY</b> architekt Tomasz Gołanko		
INWESTOR:	GMINA STĘŻYCA ul. Parkowa 1, 83-322 Stężyca	typ: 2016/c, RYS NR ABW-3a, SKALA 1:100
ADRES:	dz. nr 1059, 539/2 Stężyca, gm. Stężyca	
OBJEKT:	Rozbudowa, przebudowa i zmiana sposobu użytkowania budynku mieszkalnego na bibliotekę gminną wraz z rozbudową budynku gospodarczo - garażowego oraz jego odnową.	
NADZEA PROJEKTOWA:	RZUT PARTERU - zestawienie wykończenia pomieszczeń	
PROJEKTOWAŁ:	mgr inż. arch. Tomasz Gołanko upr. bud. nr PO/KK13/2009	
SPRAWdził:	mgr inż. arch. Bohdan Szyjański upr. bud. nr 6159/Gd/94	
OPRACOWAŁA:	mgr inż. arch. Agnieszka Adamczak	