


PARTER	pomieszczenie	pow. ruchu	pow. usługowa	pow. użytkowa	pow. podłogi
1.1	KORYTARZ	18,88 m2			22,40 m2
1.2	ANTRESOLA			47,06 m2	63,53 m2
1.3	PRZEDSIONEK			3,03 m2	3,03 m2
1.4	WC			2,22 m2	2,22 m2
1.5	POMIESZCZENIE TECHNICZNE			11,18 m2	19,10 m2
1.6	POMIESZCZENIE TECHNICZNE			26,26 m2	78,94 m2
1.7	POMIESZCZENIE TECHNICZNE			33,63 m2	48,50 m2
1.8	KORYTARZ + KŁATKA SCHODOWA	6,50 m2			7,91 m2
1.9	BIURO			49,46 m2	59,74 m2
1.10	BIURO			20,76 m2	25,69 m2
RAZEM		25,38 m2		193,60 m2	331,06 m2
RAZEM POWIERZCHNIA NETTO				218,98 m2	

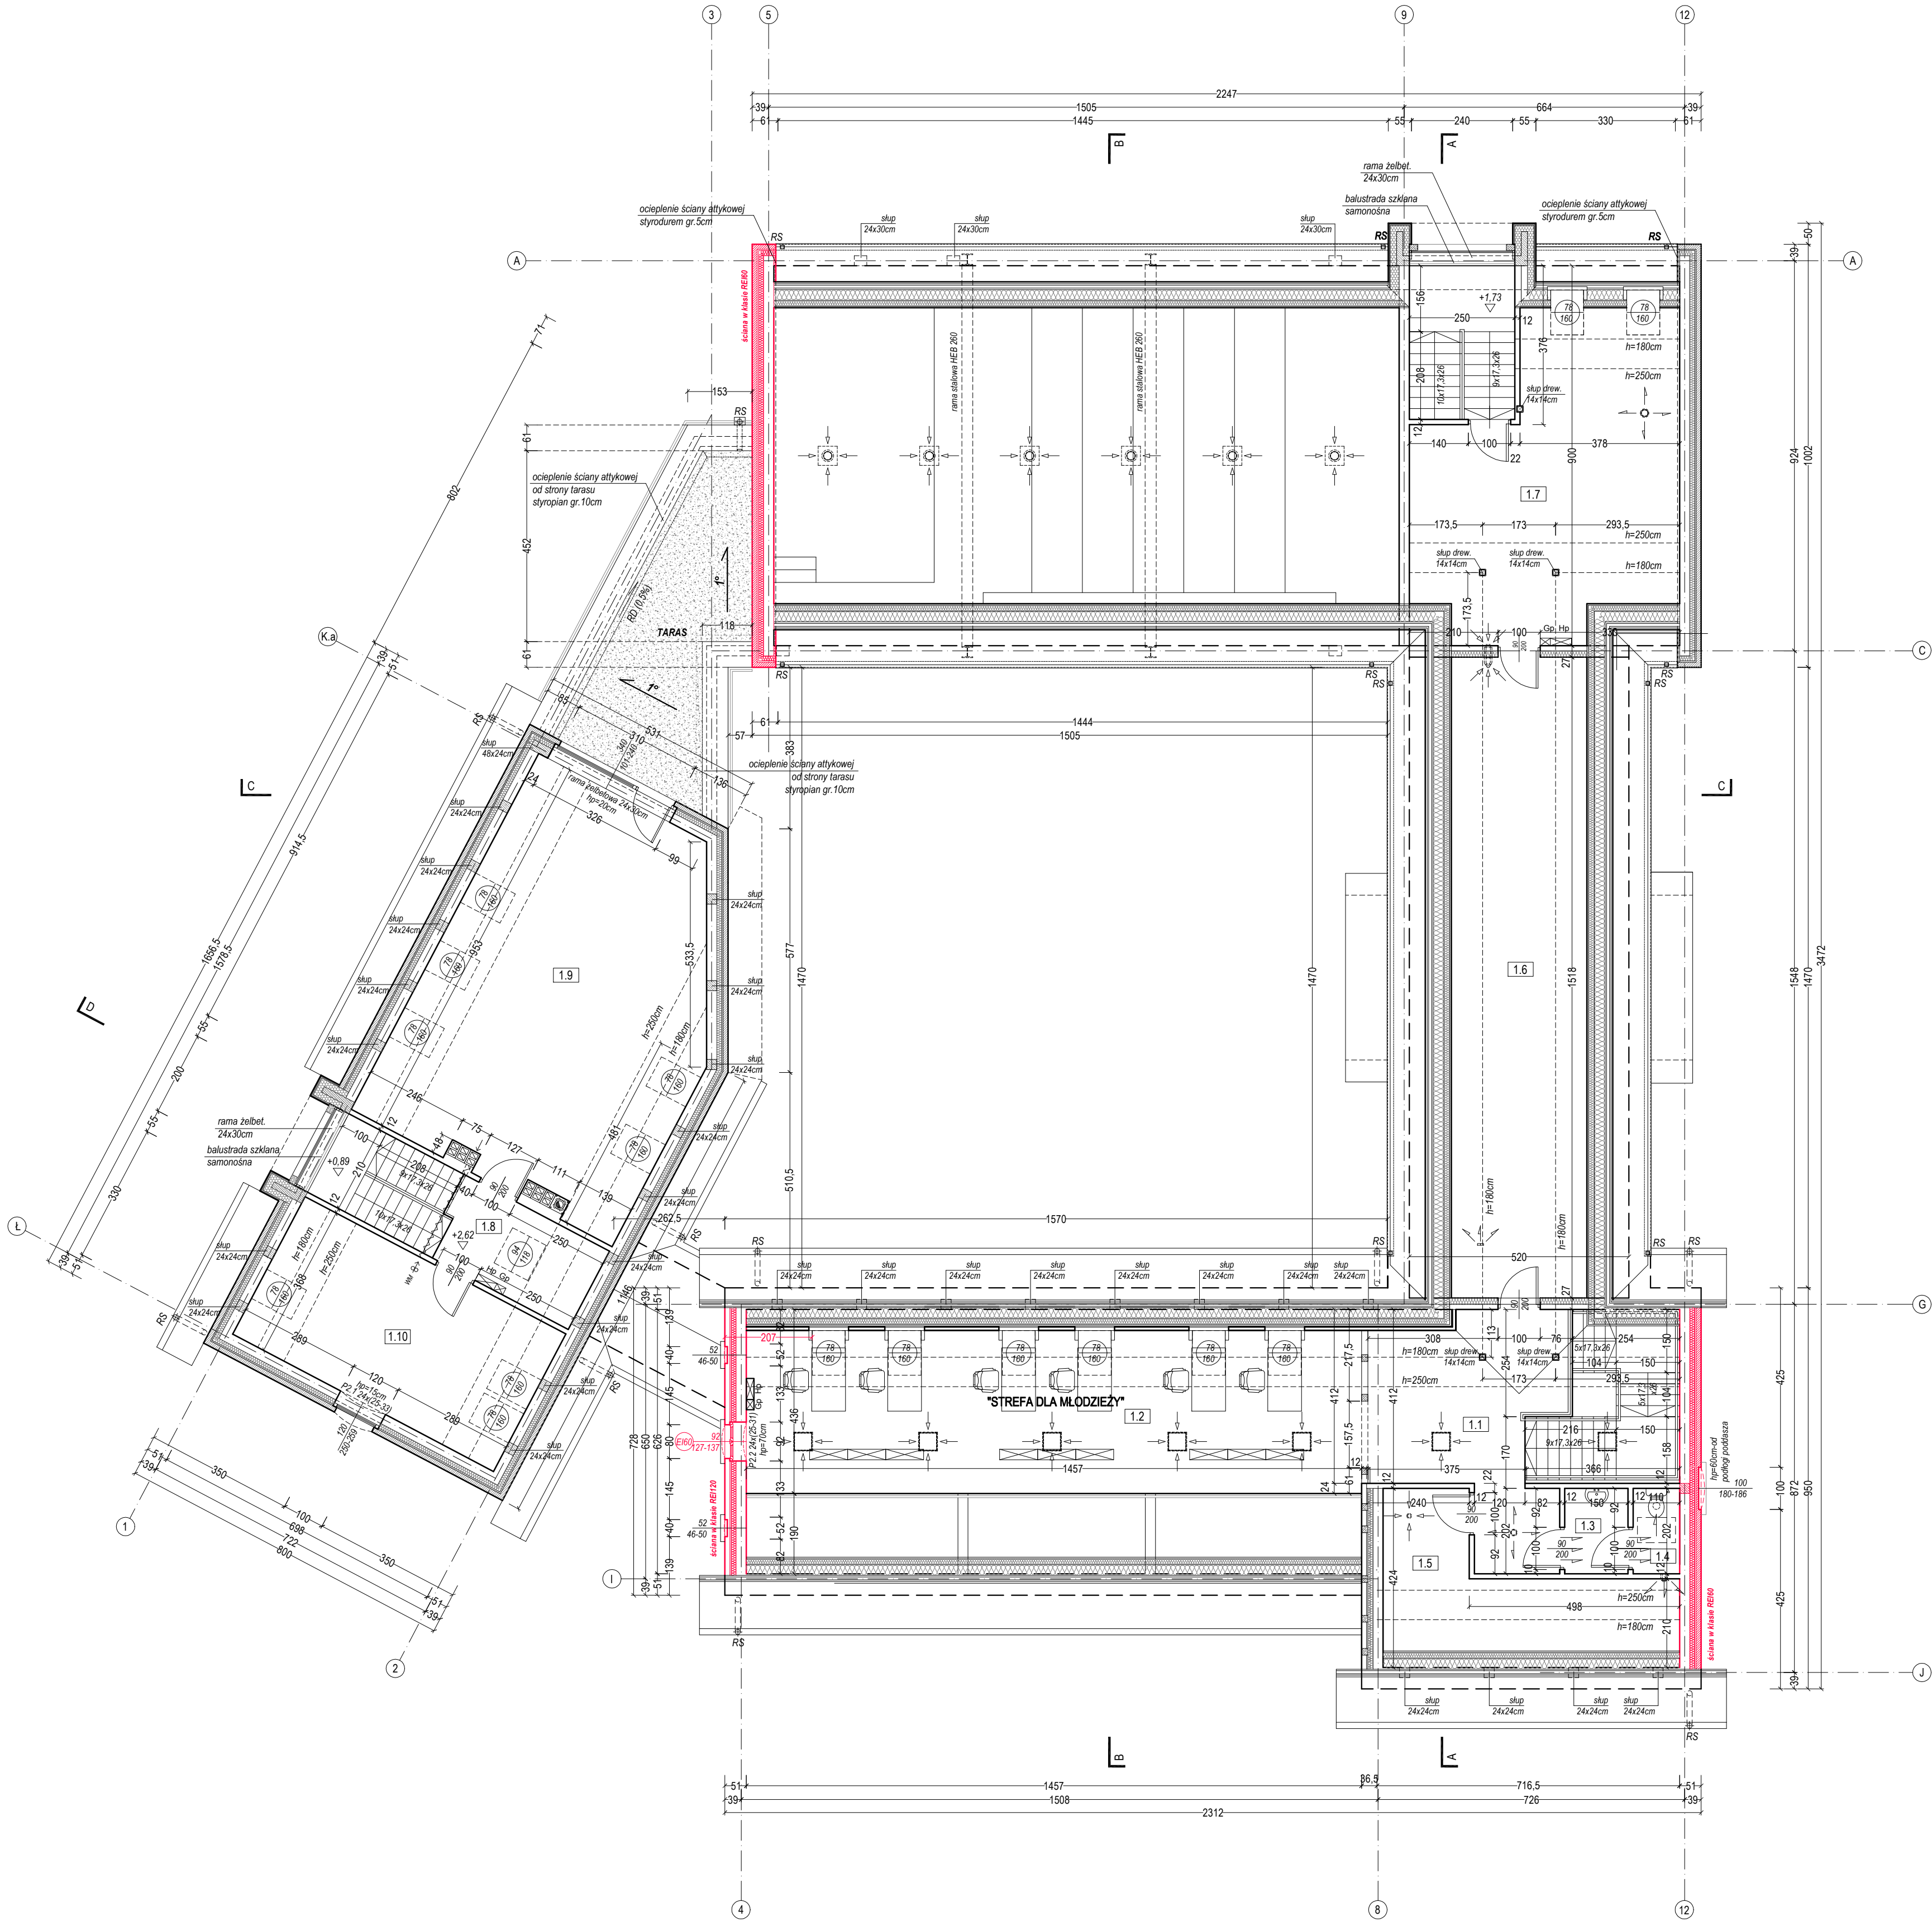

UWAGI I OBJAŚNIENIA:		
	- ściany zewnętrzne w technologii muru trójwarstwowego z bloczków gazobetonowych gr. 24 cm na kleju cienkowarstwowym + wełna mineralna gr.12cm + pustka powietrzna 3cm + mur pruski (ściana szkieletowa wypełniona murem z cegły) - jako historyczny fragment elewacji do zachowania	
	- ściany zewnętrzne w technologii muru trójwarstwowego z bloczków gazobetonowych gr. 24 cm na kleju cienkowarstwowym + wełna mineralna gr.12cm + pustka powietrzna 3cm + mur z cegły gr. 12cm	
	- ściany wewnętrzne z bloczków gazobetonowych gr. 24 cm na kleju cienkowarstwowym + tynk cem.-wap.	
	- ściany wewnętrzne działowe z bloczków gazobetonowych gr. 12 cm na kleju cienkowarstwowym	
	- słupy żelbetowe, wg projektu konstrukcyjnego	
	- pustak wentylacyjny Schiedel, wymiar 36x25cm	
	- pustak kominowy Schiedel RONDO PLUS 20, wymiar 36x36cm	
	- wentylacja grawitacyjna	
	- wentylacja mechaniczna - nawiew	
	- wentylacja mechaniczna - wylwiew	
	- rury spustowe 70x80 mm	
	- rury spustowe Ø 125 mm	
	- wymiary otworów okiennych podane jako wymiar otworu okiennego	
	- wymiary otworów drzwiowych podane w świetle ościeżcy	
±0,00 = 169,25 m n.p.m. - poziom posadzki parteru		
AUTORSKA PRACOWNIA ARCHITEKTURY architekt Tomasz Gołanko ul. Kosciarska 9B/4, 83-300 Kartuszy, tel. 58 352 01 81		lipiec 2019 r. RYS. NR ABW-4 SKALA 1:100
INWESTOR:	GMINA STĘŻYCA ul. Parkowa 1, 83-322 Stężyca	
ADRES:	dz. nr 1059, 539/2 Stężyca, gm. Stężyca	
OBIEKT:	Rozbudowa, przebudowa i zmiana sposobu użytkowania budynku mieszkalnego na bibliotekę gminną wraz z rozbudką budynku gospodarczo - garażowego oraz jego odbudowę	
RZUT PODDASZA		
NAZWA RYSUNKU:	mgr inż. arch. Tomasz Gołanko upr. bud. nr PO/KK/313/2009	
PROJEKTOWAŁ:	mgr inż. arch. Bohdan Szyjański upr. bud. nr 6159/Gd/94	
SPRAWDZIŁ:	mgr inż. arch. Agnieszka Adamczak	
OPRACOWAŁA:		