

Mapa
do celów projektowych
skala 1:500

Woj. pomorskie
Pow. kartuski
Gm. Stężyca
Obręb: Stężyca
Dz.nr: 1059
Ks.rob. 570/2018
N.E.Z: G.6640.5152.2018
Nr sekcji: 6.217.20.09.3.1,-1.3

"ZENIT"
USŁUGI GEODEZYJNO-KARTOGRAFICZNE
inż. Tomasz Jeżewski
83-300 Kartuzy, ul. Kościarska 9b/4
tel. 695-874-410, 506-043-950
NIP 520-117-44-24, Regon 221161203

Kartuzy dn. 19.07.2018r
w ewidencji gruntów na dzień 18.07.2018r

Mapa przedstawia granice działek wg. stanu ujawniającego

Nie wyklucza się istnienia w terenie innych nie wykazanych na mapie urządzeń
podziemnych, które nie były zgłoszone do inwentaryzacji lub o których brak
jest informacji w instytucjach branżowych.

Osnowa: a/ pozioma - "2000"

W zakresie opracowania mapy
występują urządzenia projektowane
uzgodnione w Z.U.D.P.: w-1731/2016

Wykonanie niniejszej mapy nie było
poprzedzone ustaleniami dotyczącymi ewentualnych
służebności gruntowych obciążających grunty położone
w granicach projektowanej inwestycji budowlanej. *

GEODETA

inż. Tomasz Jeżewski
upr. Nr 21099

GEODETA

inż. Afrodyta Ramczyk

Szkic orientacji

za zgodność z oryginałem
mapy do celów projektowych




Poświadczam, że niniejszy dokument został opracowany w wyniku prac geodezyjnych
i kartograficznych, których rezultaty zawiera operat techniczny wpisany do ewidencji
materiałów państwowego zasobu geodezyjnego i kartograficznego.

Organ prowadzący państwowy zasób geodezyjny i kartograficzny	Starosta Kartuski
Identyfikator ewidencyjny materiału zasobu-operatu technicznego	P.2205. 2018. 4847
Data wpisania operatu technicznego do ewidencji materiałów zasobu	10.08.2018
Imię, nazwisko i podpis osoby reprezentującej organ	Z up. STAROSTY Joanna Rafalska Inspektor ds. Geodezji

LEGENDA:

- elementy zagospodarowania terenu realizowane w 1 etapie inwestycji
- granica działki
- projektowany budynek biblioteki gminnej
- istn. budynek objęty ochroną konserwatora zabytków
- projektowana odbudowa budynku gosp.- garażowego
- projektowana zmiana sposobu użytkowania wg odrębnej decyzji o pozwoleniu na budowę
- projektowane rozbiórki i unieczynnienia
- projektowane utwardzenia kostką betonową na podbudowie
- projektowane utwardzenia wewnętrznego dziedzińca kostką kamienną - szczegóły wg rys. A-3 rzut parteru
- projektowane tarasy drewniane
- projektowane nasadzenia

- projektowane miejsca postojowe utwardzone płytami ażurowymi typu MEBA
- tereny zielone
- drzewa do wycinki
- wyodrębnione pomieszczenie w budynku gospod.-garażowym dla kontenerów na śmieci
- wejście do budynku
- kierunek wjazdu na działkę
- instalacja elektroenergetyczna - szczegóły wg opracowania branży elektrycznej
- złącze kablowe wg. odrębnego opracowania
- instalacja kanalizacji sanitarnej DN 160 PCV
- dojście p.poż.do wejścia do budynku
- nowa lokalizacja pompy zlokalizowanej obecnie przed elewacją północną bud. zabytk.

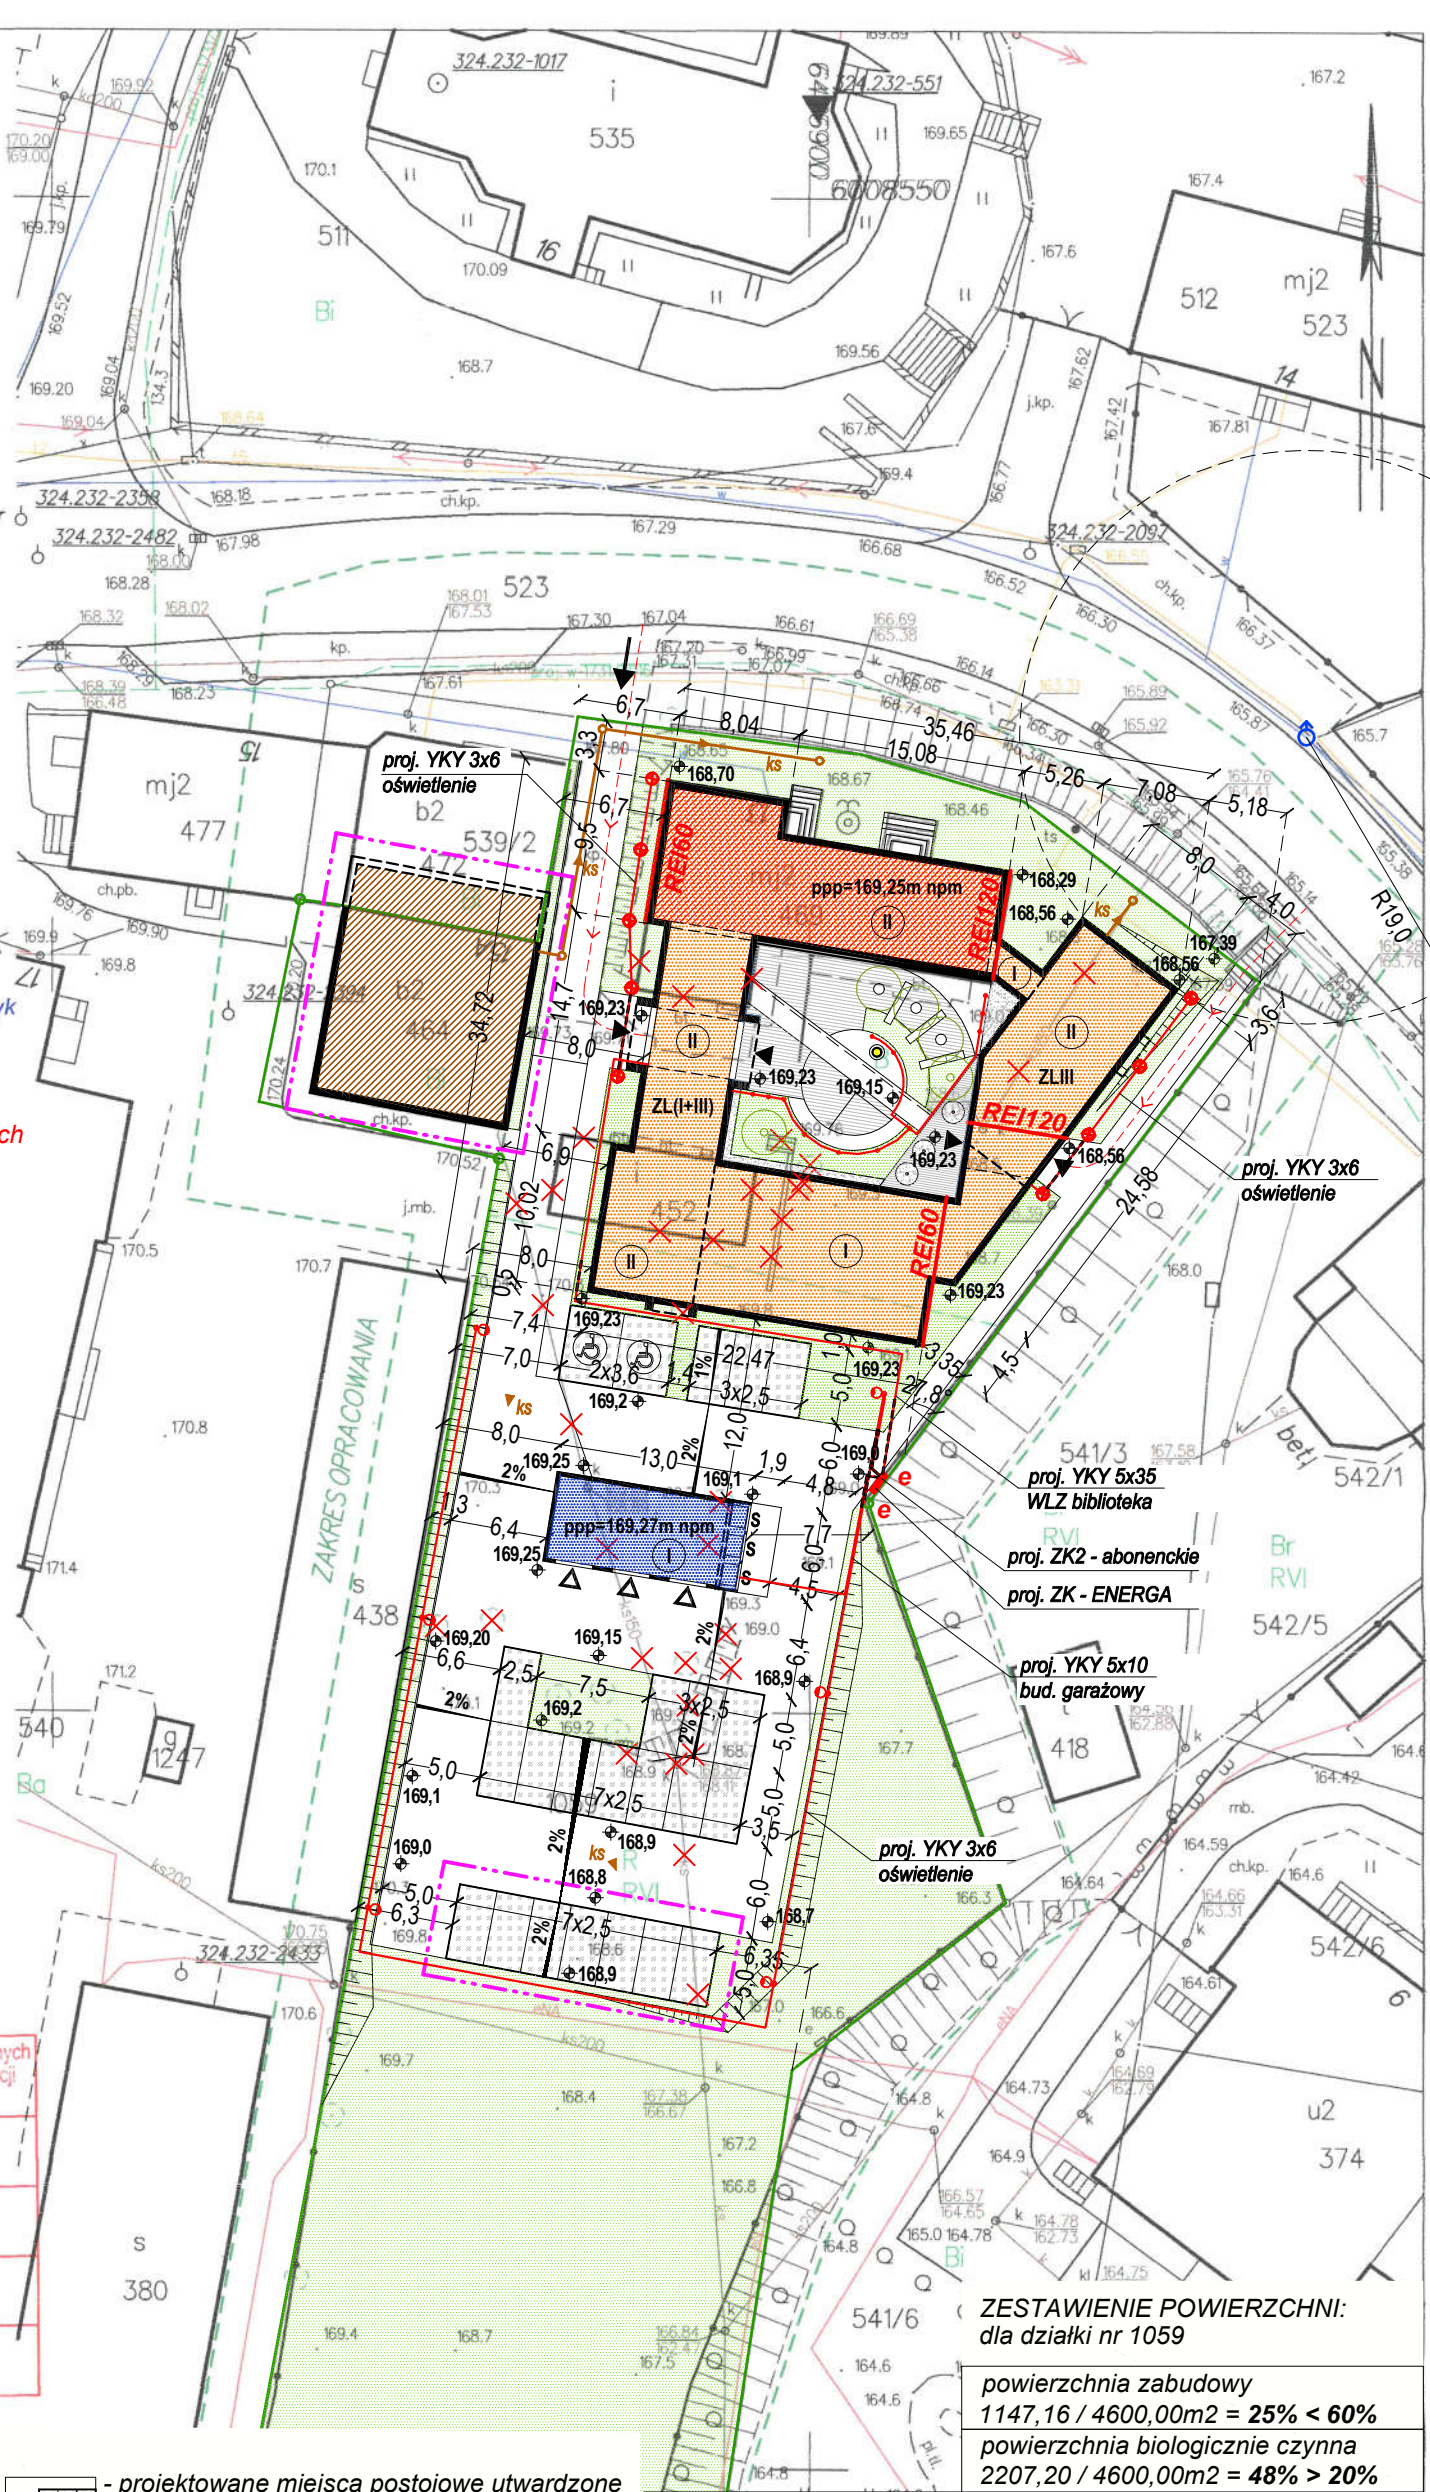

ZESTAWIENIE POWIERZCHNI:
dla działki nr 1059

powierzchnia zabudowy
 $1147,16 / 4600,00m^2 = 25\% < 60\%$
powierzchnia biologicznie czynna
 $2207,20 / 4600,00m^2 = 48\% > 20\%$

AUTORSKA PRACOWNIA ARCHITEKTURY
architekt Tomasz Golanko

ul. Parkowa 10/5, 83-300 Kartuzy, kom. 58 352 01 81

lipiec
2018r.

SKALA 1:500

INWESTOR:	Gmina Stężyca ul. Parkowa 1, 83-322 Stężyca
ADRES:	STĘŻYCA, gm. Stężyca dz.nr 1059, 539/2
OBIEKT:	Rozbudowa, przebudowa i zmiana sposobu użytkowania budynku mieszkalnego na bibliotekę gminną wraz z rozbiórką bud. gosp.garażowego oraz jego odbudową
NAZWA RYSUNKU:	PROJEKT ZAGOSPODAROWANIA TERENU
	RYS. NR A-1
projektował:	mgr inż. arch. Tomasz Golanko upr. bud. nr PO/KK/313/2009
instalacje sanitarne:	mgr inż. Michał Formela upr. proj. nr POM/0042/POOS/13
instalacje elektryczne:	inż. Szymon Głodowski upr. proj. nr POM/0002/PWOE/11