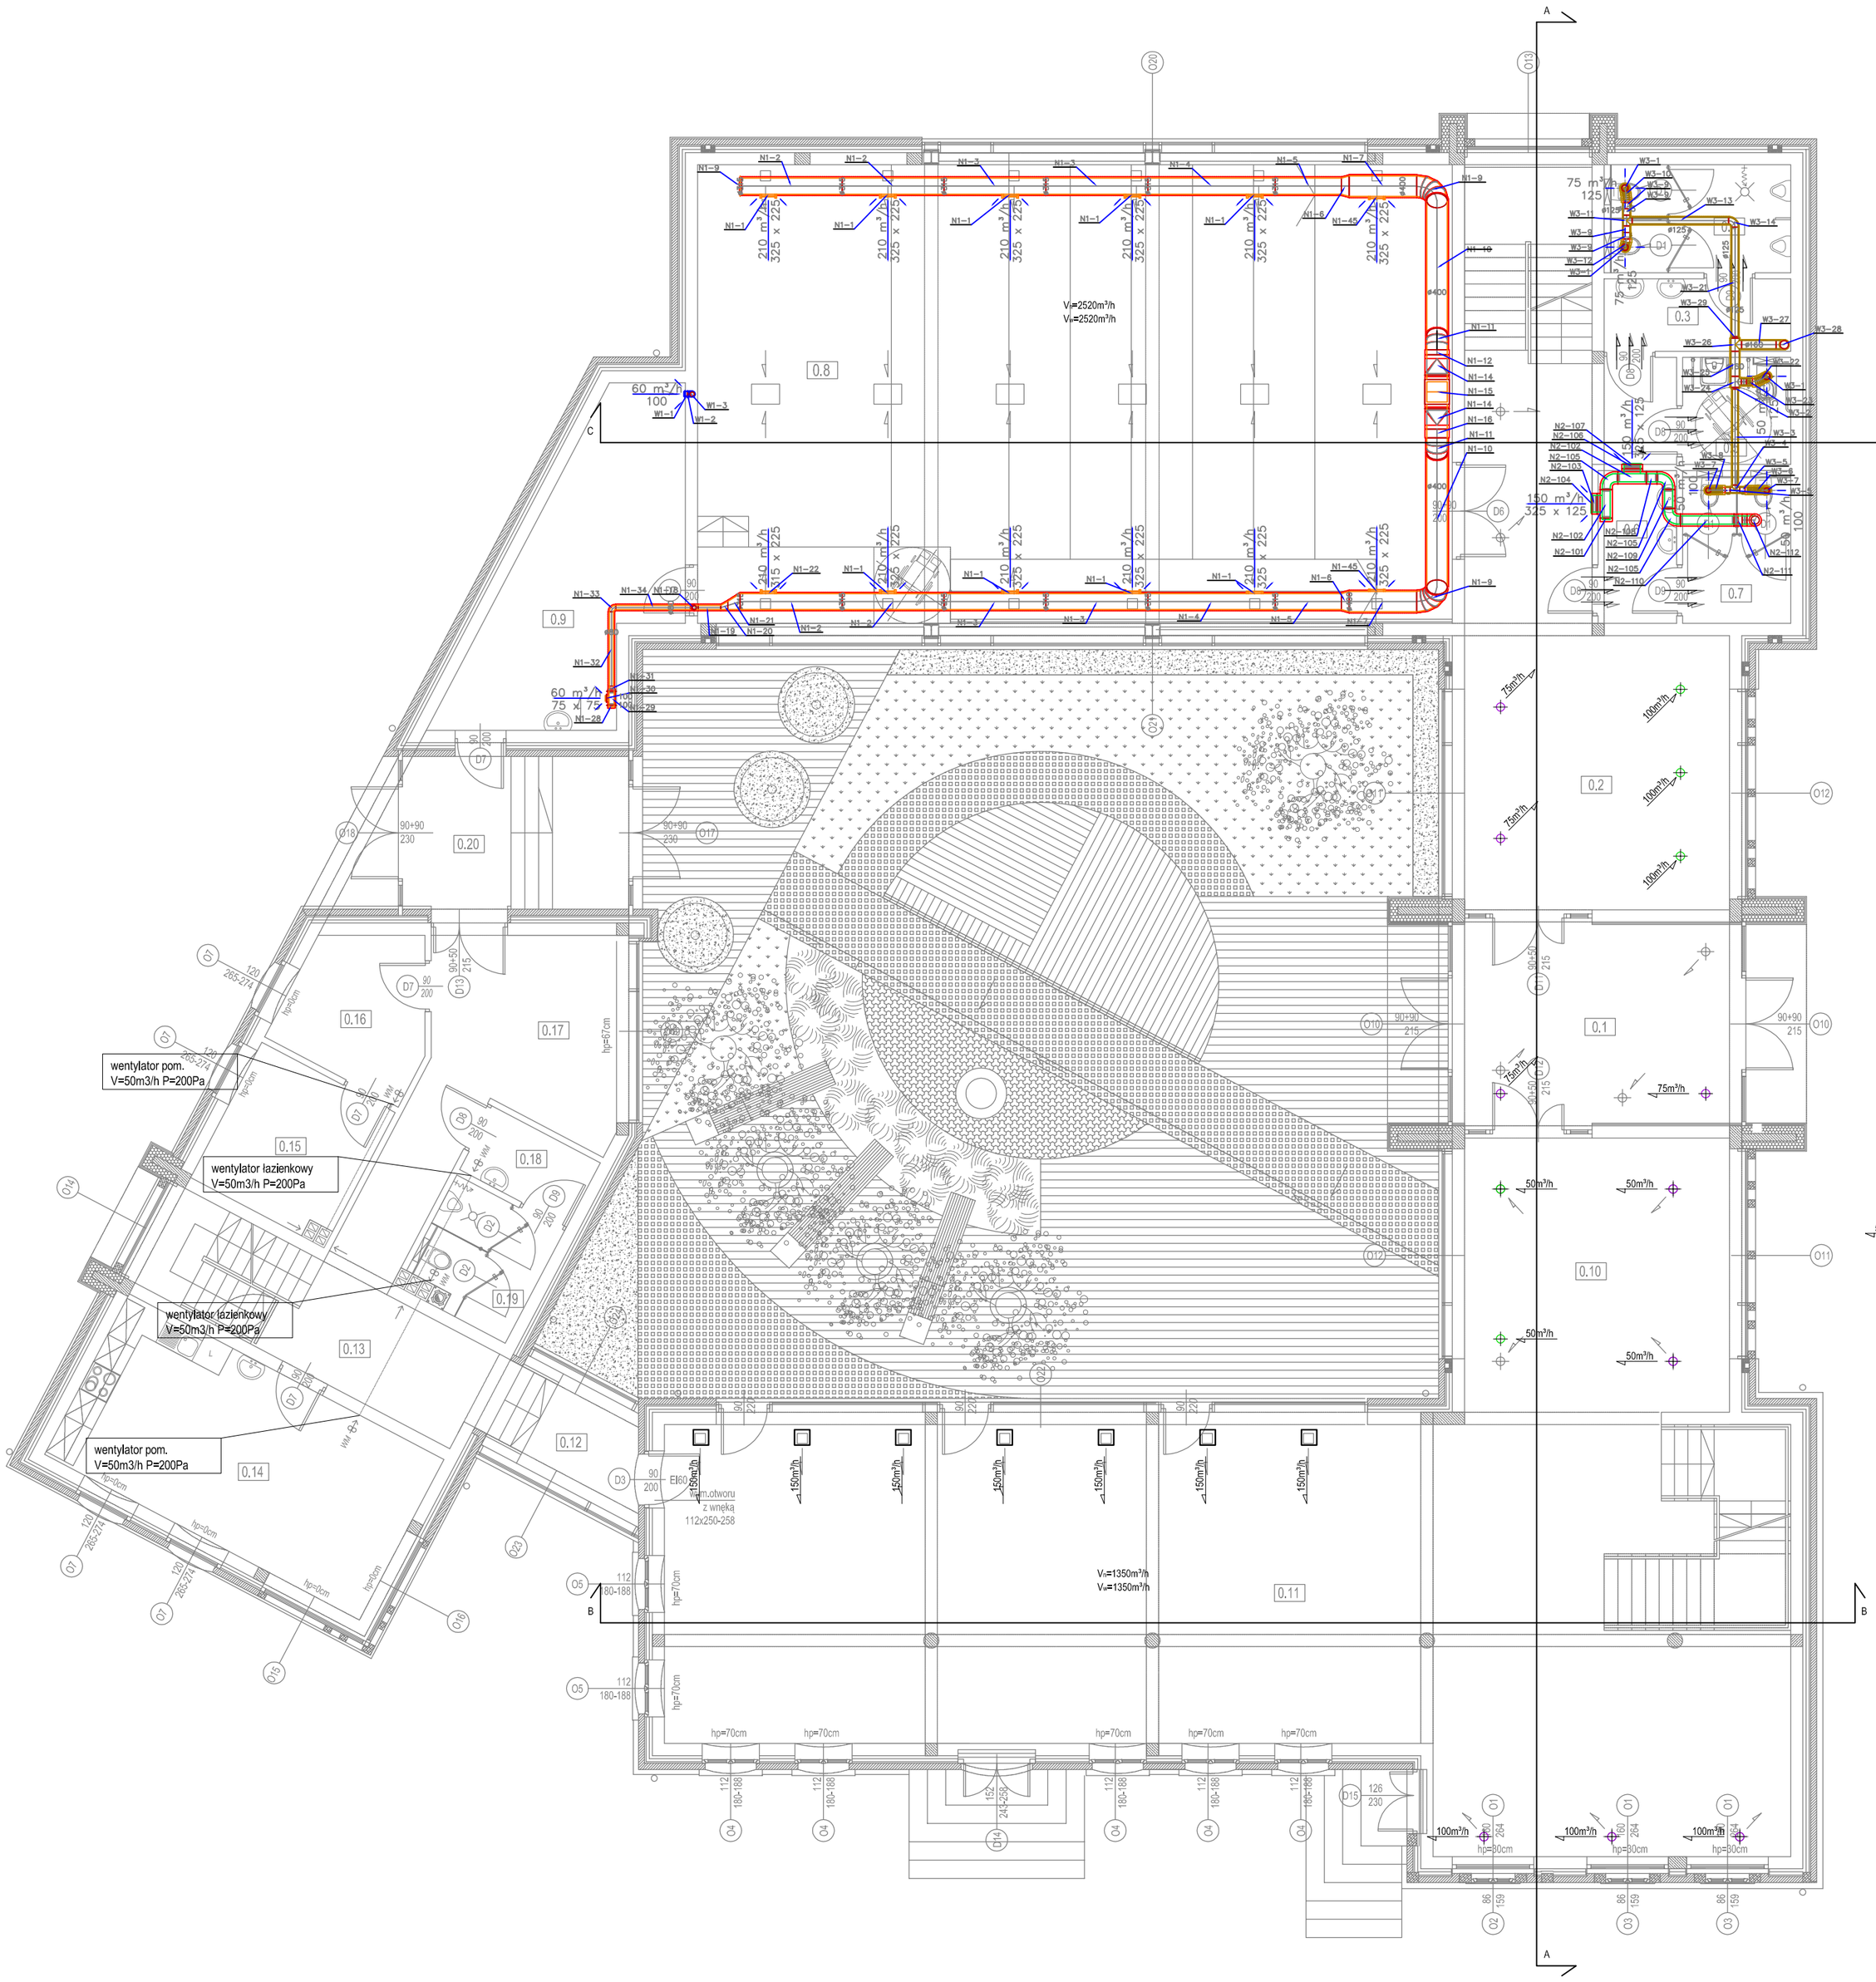

LEGENDA:

- układ nawiewny ogólny N1
- układ wywiewny ogólny W1
- układ nawiewny ogólny N2
- układ wywiewny ogólny W2
- układy wywiewne "brudne" W3,W4

PROJEKTOWANIE INSTALACJI I SIECI SANITARNYCH
www.projektsanitarny.pl

LISTOPAD 2018 r.

SKALA 1:100

INWESTOR:	Gmina Stężyca ul. Parkowa 1, 83-322 Stężyca
OBIEKT:	Rozbudowa, przebudowa i zmiana sposobu użytkowania budynku mieszkalnego na bibliotekę gminną wraz z rozbiórką bud. gosp.garażowego oraz jego odbudową STĘŻYCA, gm. Stężyca dz.nr 1059, 539/2
NAZWA RYSUNKU:	**RZUT PARTERU - INSTALACJA WENT. MECH.**
PROJEKTOWAŁ:	RYS. NR S-15

mgr inż. Michał Formela
uprawnienia budowlane do projektowania bez ograniczeń w specjalności instalacyjnej w zakresie sieci, instalacji i urządzeń cieplnych, wentylacyjnych, gazowych, wodociągowych i kanalizacyjnych
nr upr. POM/0042/POOS/13

mgr inż. Robert Formela
uprawnienia budowlane do projektowania bez ograniczeń w specjalności instalacyjnej w zakresie sieci, instalacji i urządzeń cieplnych, wentylacyjnych, gazowych, wodociągowych i kanalizacyjnych
nr upr. POM/0042/POOS/13