


RYSUNEK OGÓLNY ZBIORNIKA dla zestawu pompowego skala 1:50

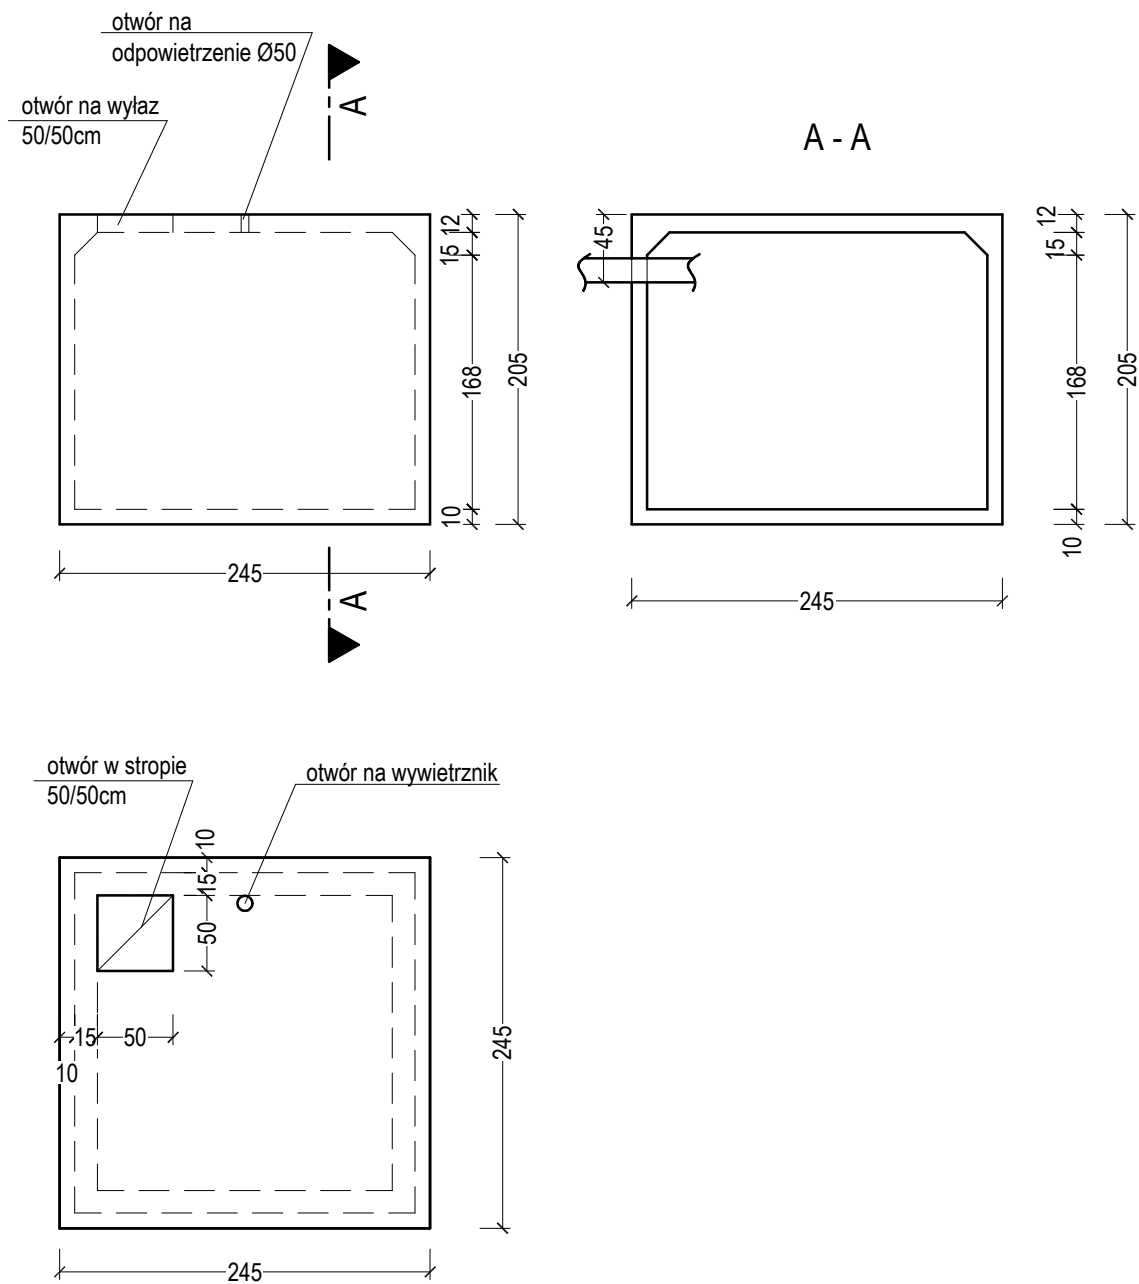

ADAPTACJA: luty 2020

ARCHITEKTURA:

mgr inż. arch. Tomasz Golanko

Uprawnienia budowlane do projektowania w specjalności architektonicznej bez ograniczeń
upr. bud. nr PO/KK/313/2009