




A - A

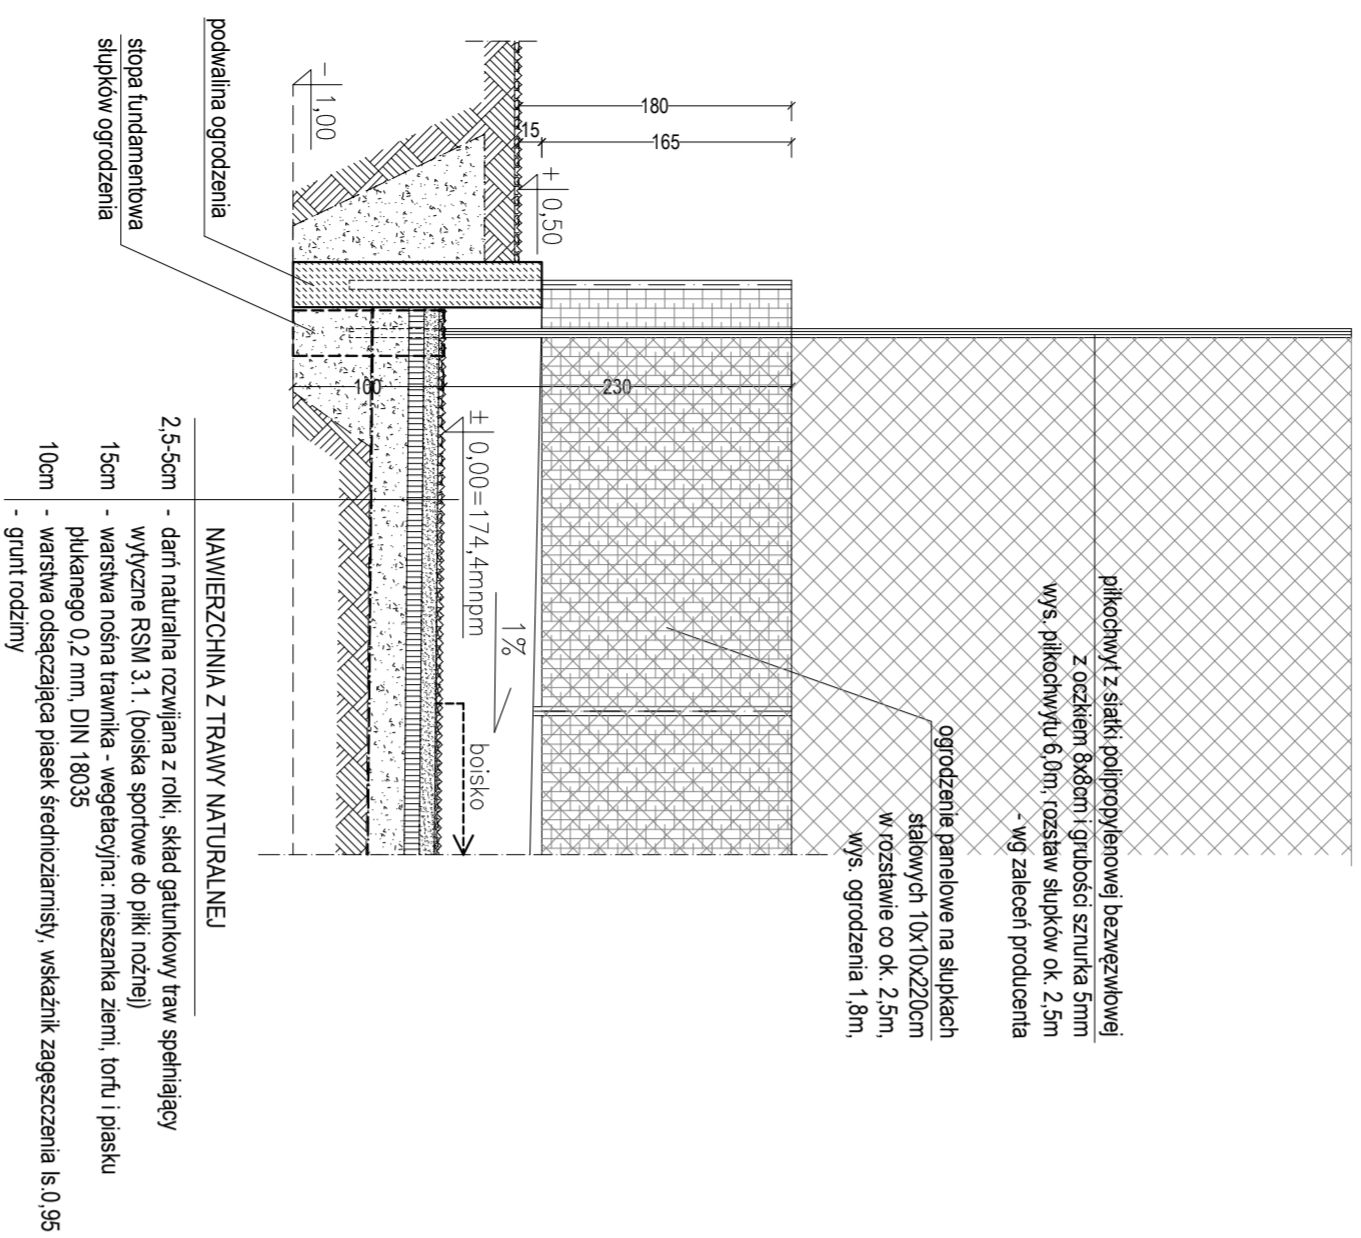

B - B

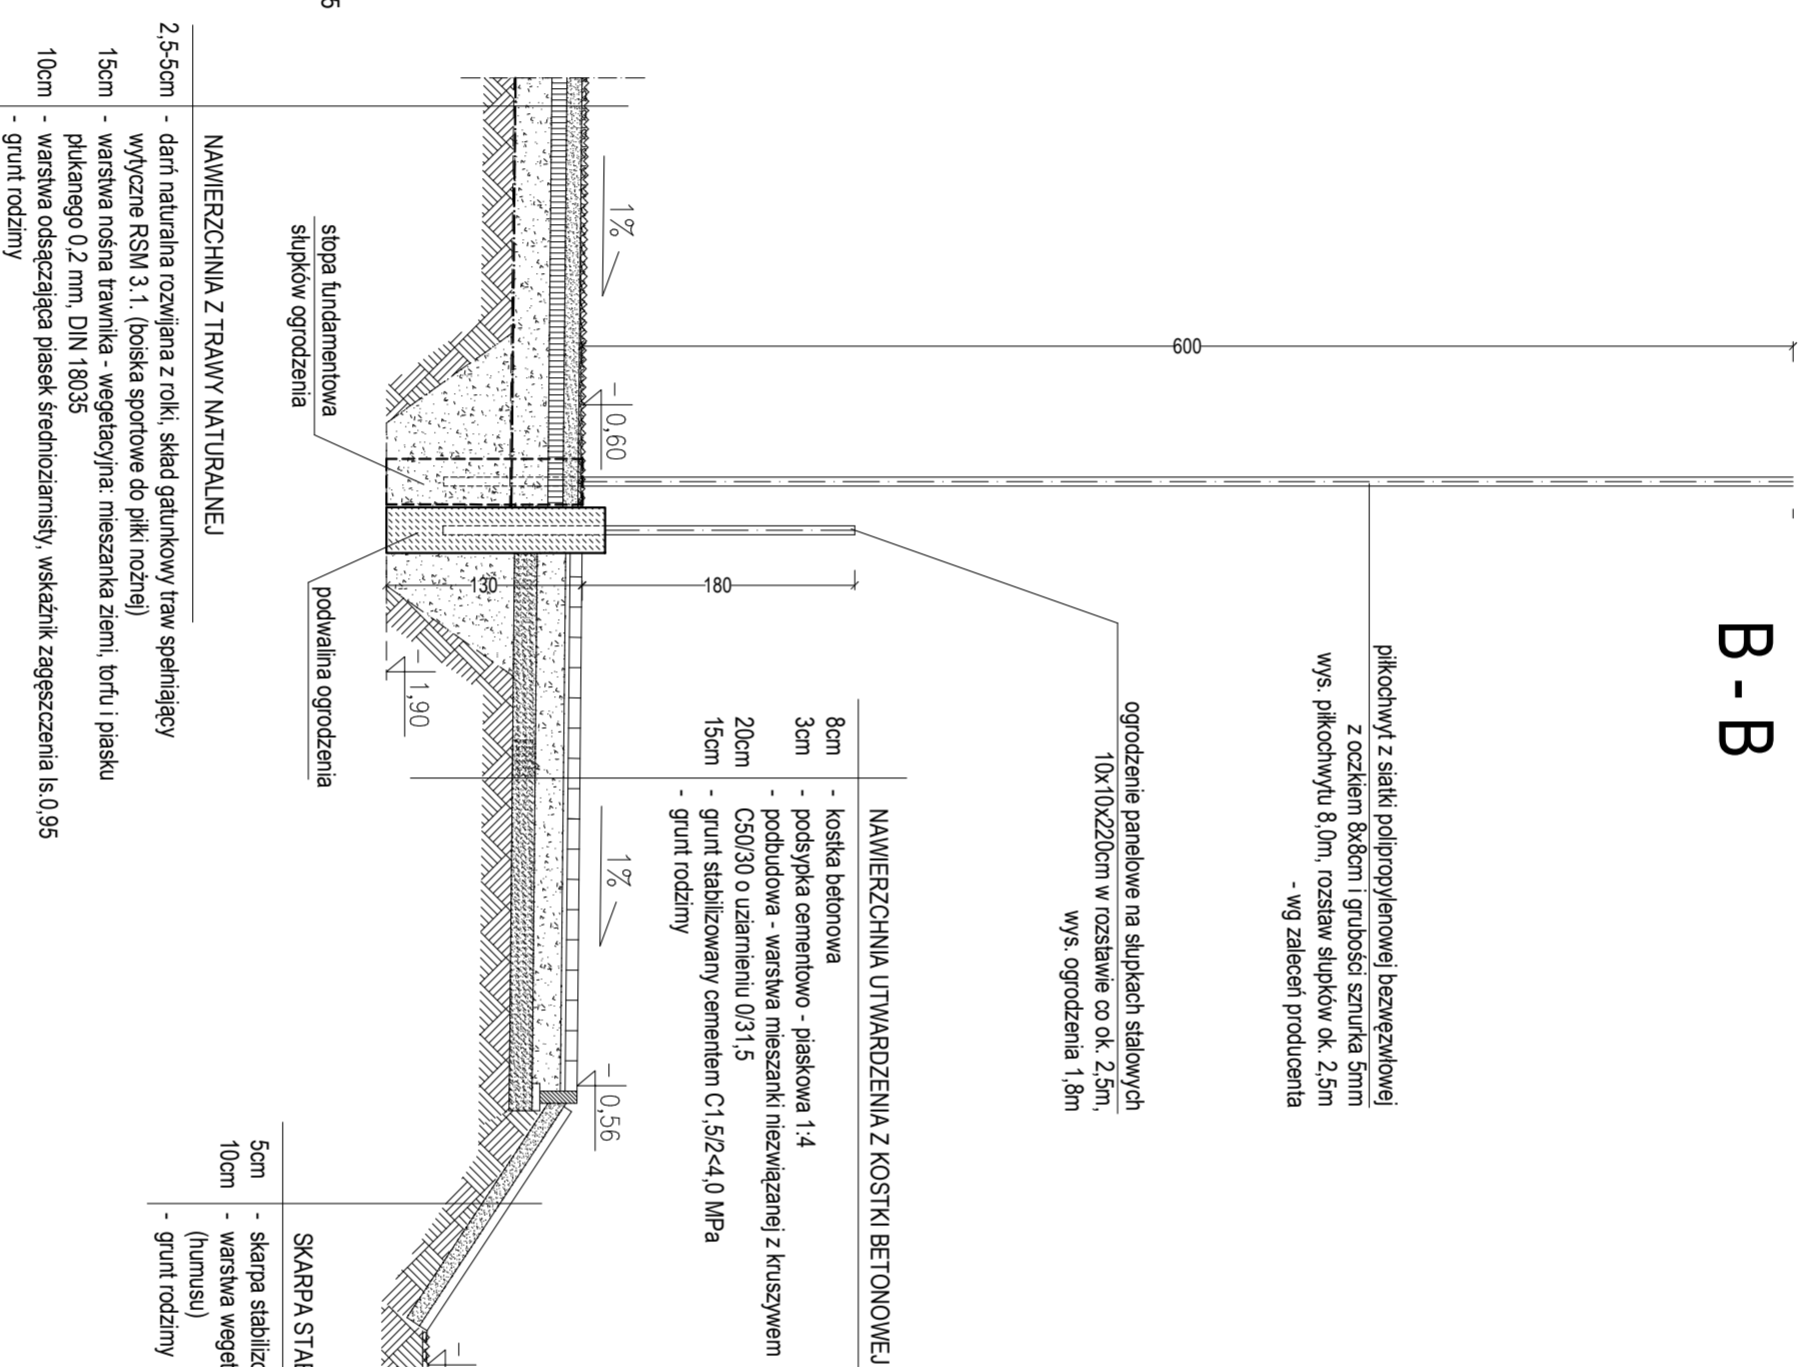

C - C

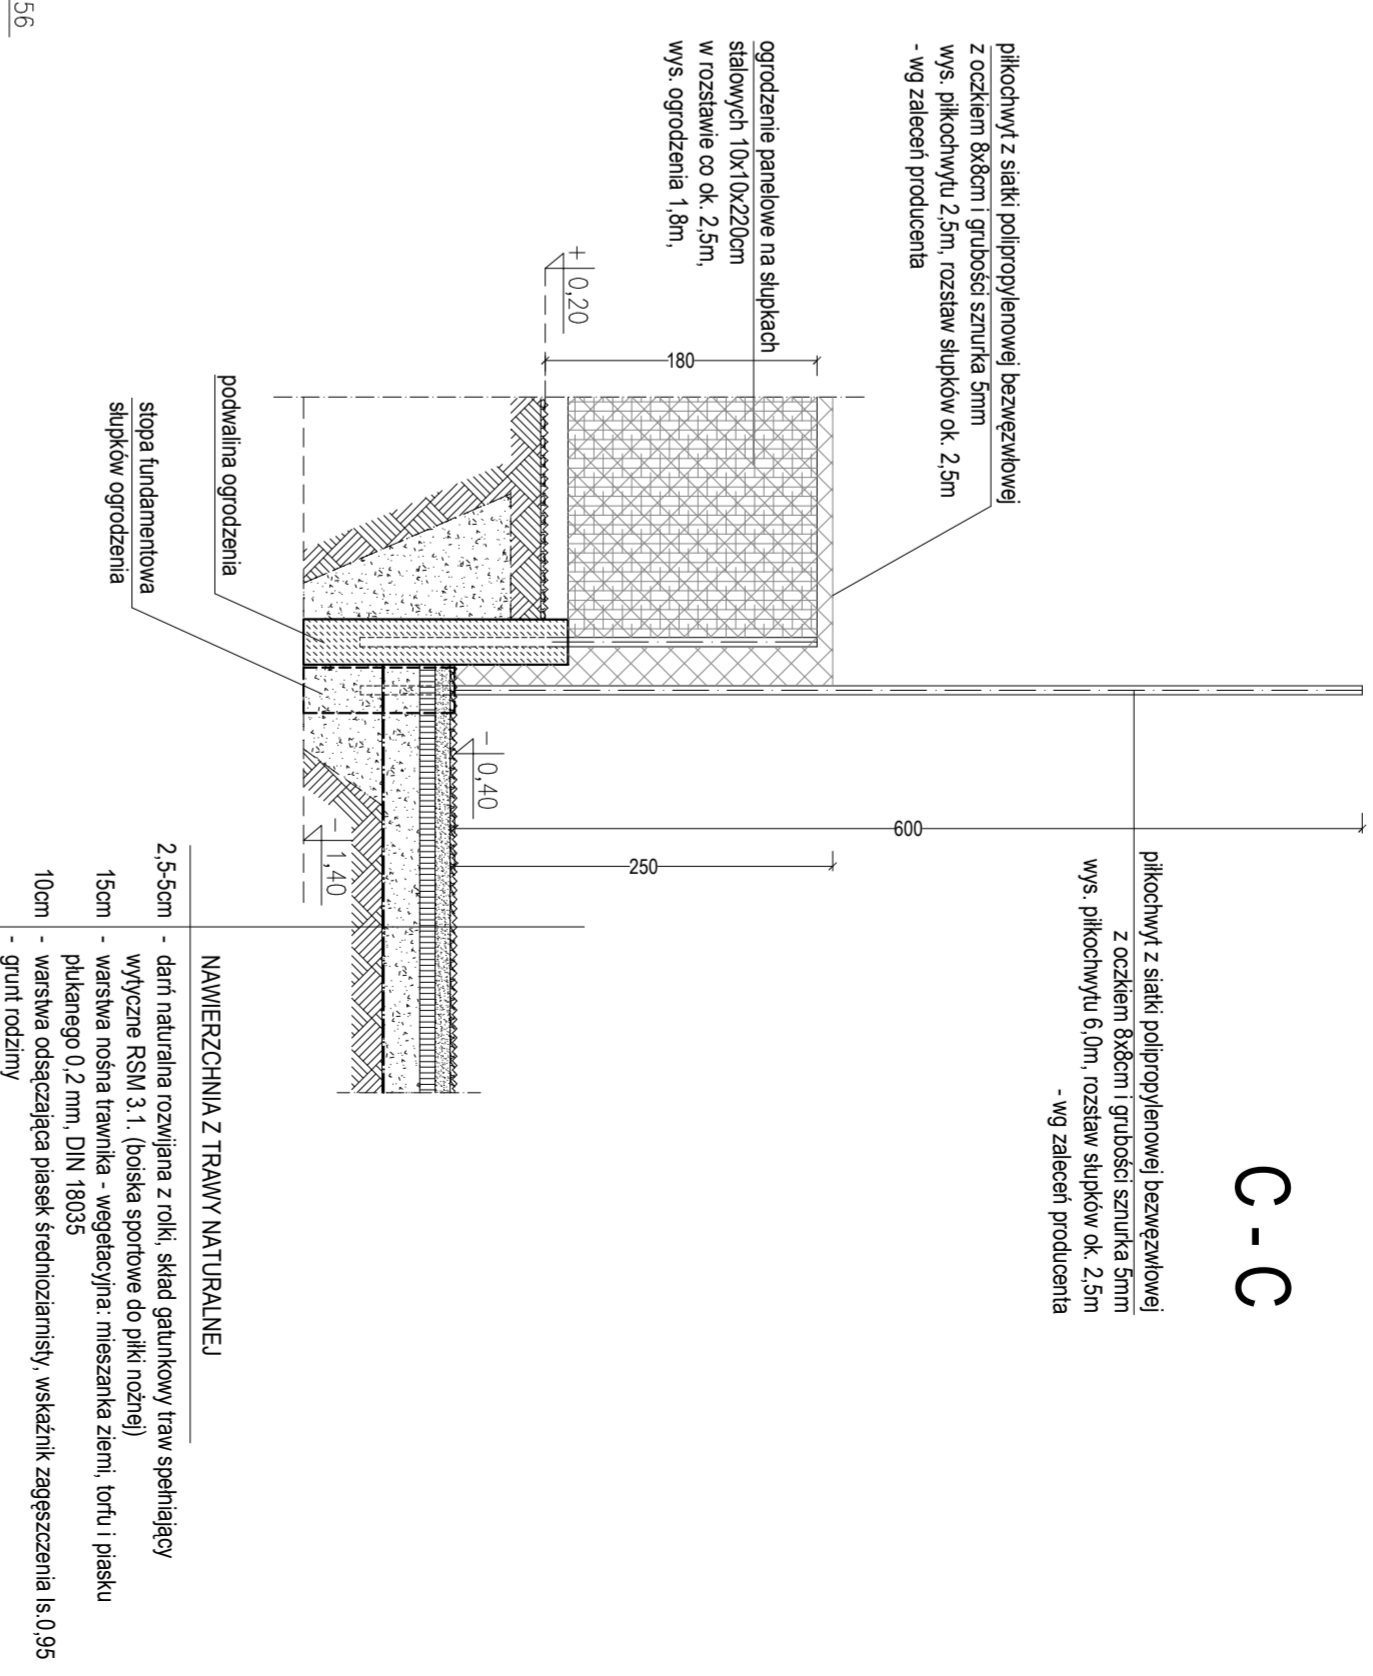

| | | |
|--|--|--------------|
| AUTORSKA PRACOWNIA ARCHITEKTURY | | Luty |
| architekt Tomasz Gołanko | | 2020r. |
| ANESTOR: | ul. Kosciuszka 98/4, 83-300 Kartuzy, kom. 58 352 01 81 | SKALA 1:50 |
| ADRES: | Gmina Stężyca | |
| OBIEKT: | Stężyca, gm. Stężyca, dz. nr 64/9/35, 64/9/37 | |
| | Budowa kompleksu boisk sportowych wraz z infrastrukturą techniczną | |
| NAZWA RYSUNKU: | PRZEKROJE PRZEZ OGRODZENIE | RYS. NR. A-3 |
| projektował: | mgr inż. arch. Tomasz Gołanko upr. bud. nr PO/KK/13/2009 | |