


2.2017r.

ETA 214 215

1 WOLKA
projektowa
56/2014, nr 839/2017

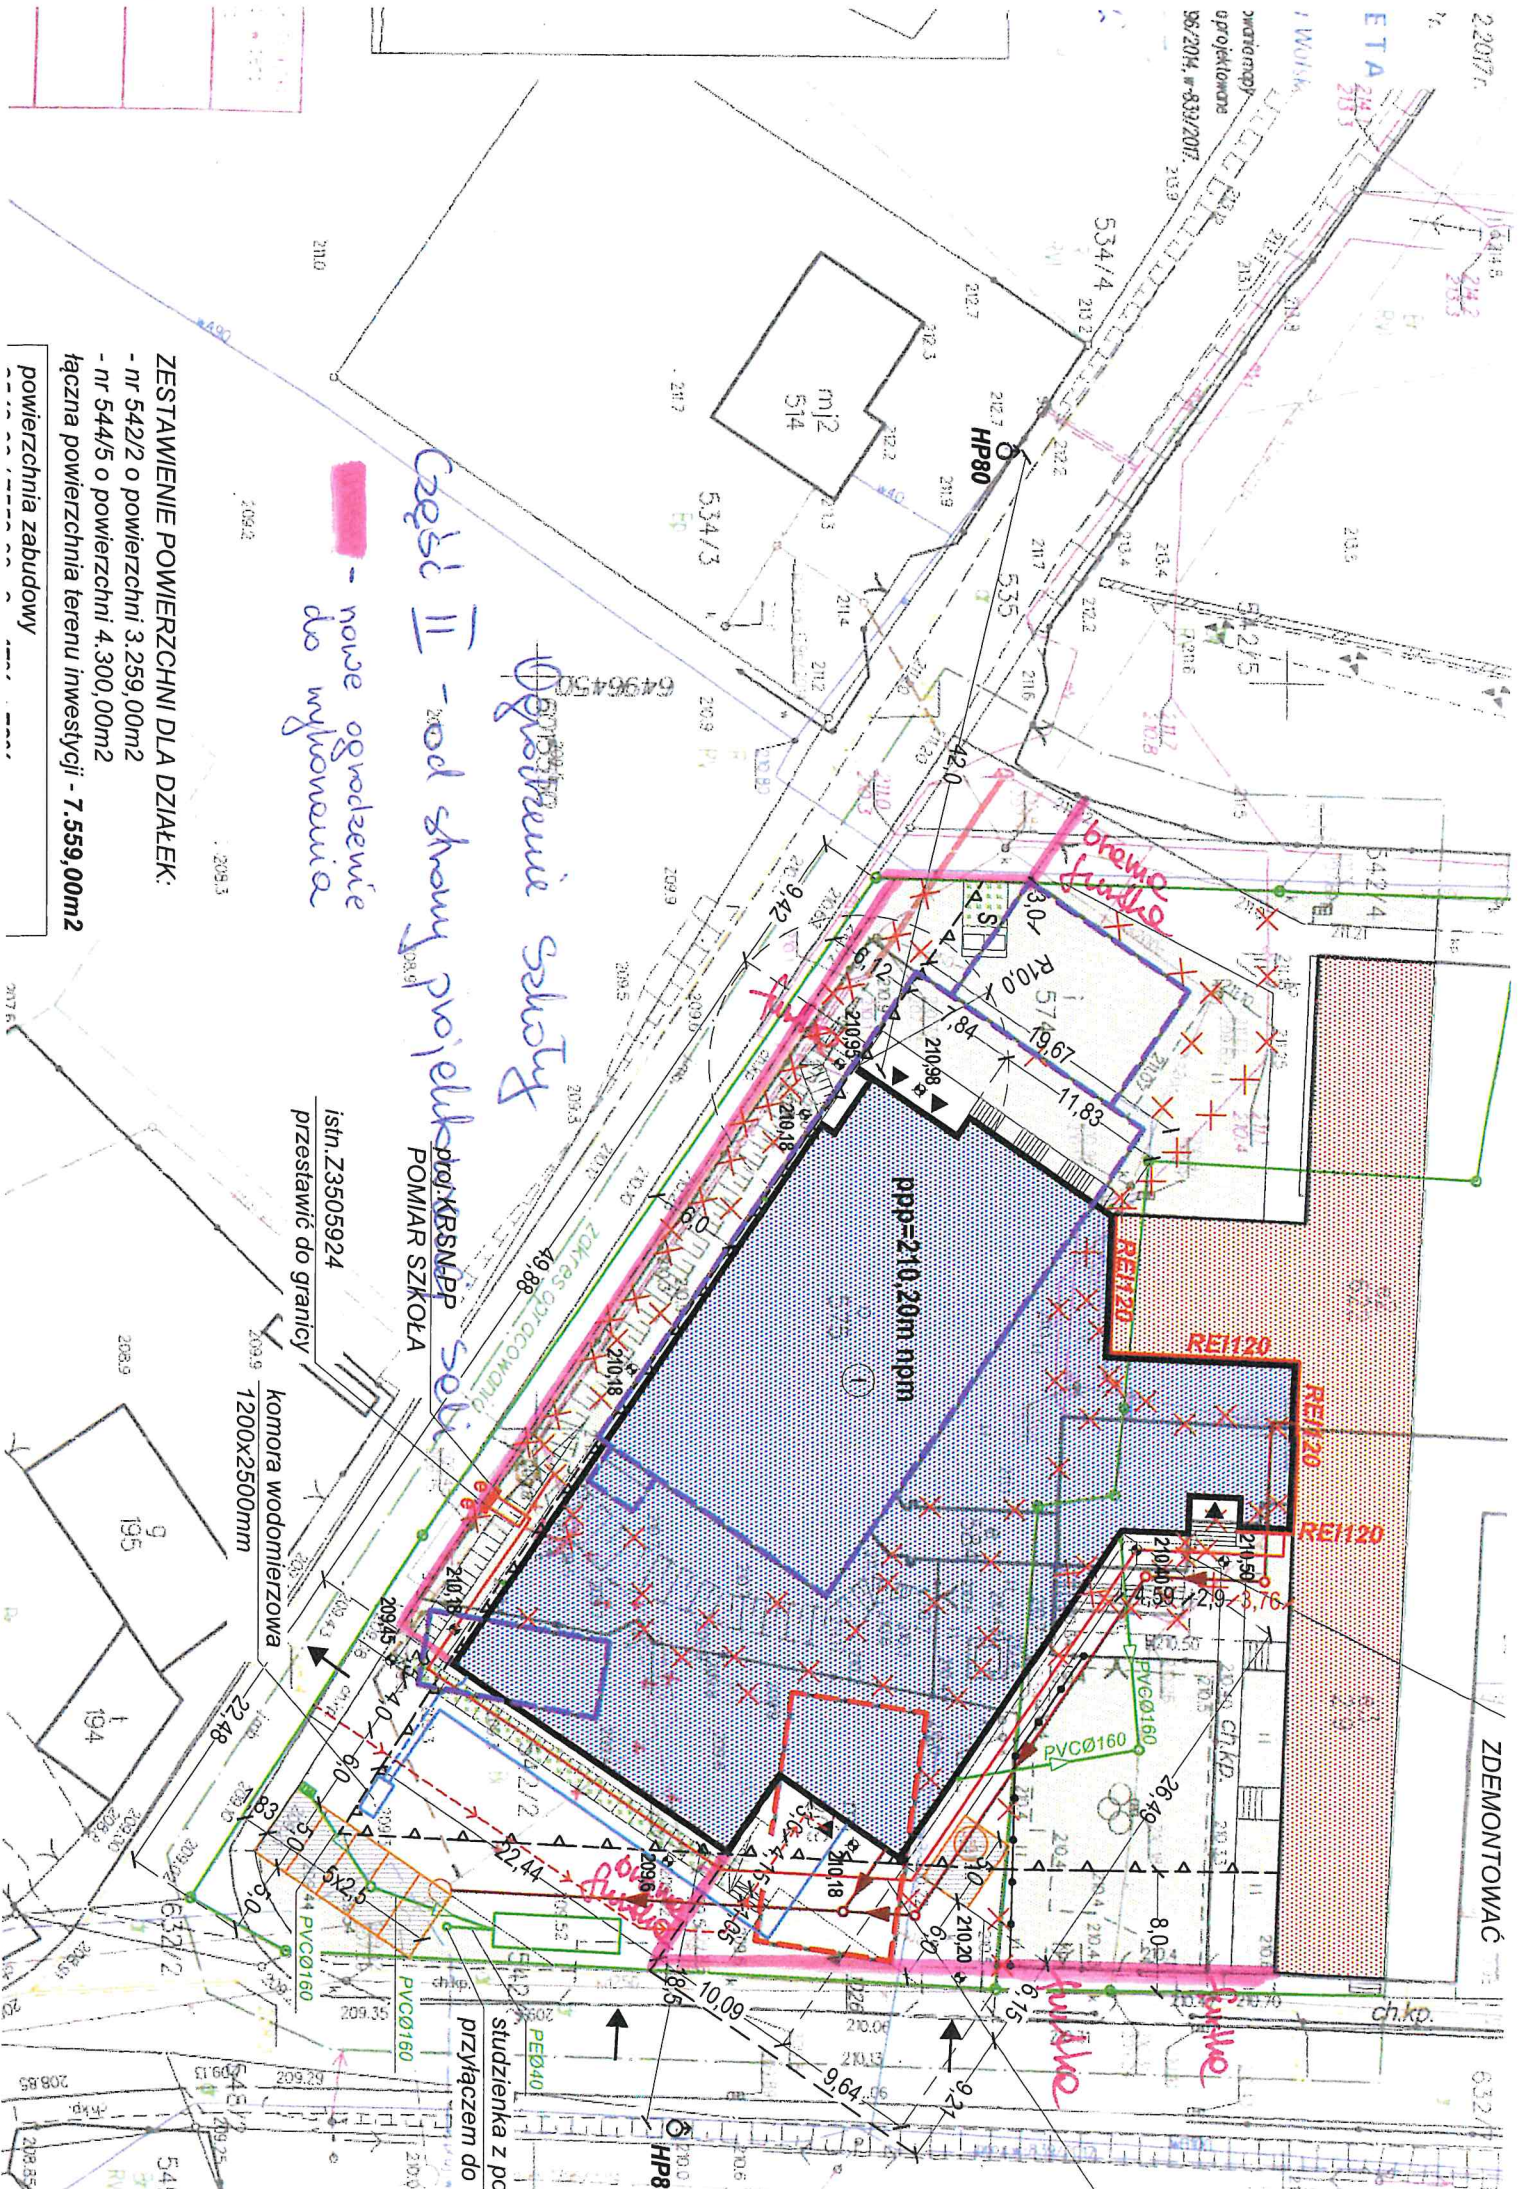

część II - od strony projektanta
ogrodzenie sali
 - nowe ogrodzenie do wykonania

ZESTAWIENIE POWIERZCHNI DLA DZIAŁEK:

- nr 542/2 o powierzchni 3.259,00m²
- nr 544/5 o powierzchni 4.300,00m²
- łącznie powierzchnia terenu inwestycji - 7.559,00m²
- powierzchnia zabudowy


istn. Z3505924
 przystawki do granicy

komora wodomierzowa
 1200x2500mm

studzienka z pc
 przyłączem do
 PEØ100

ZDEMONTOWAĆ



032/7

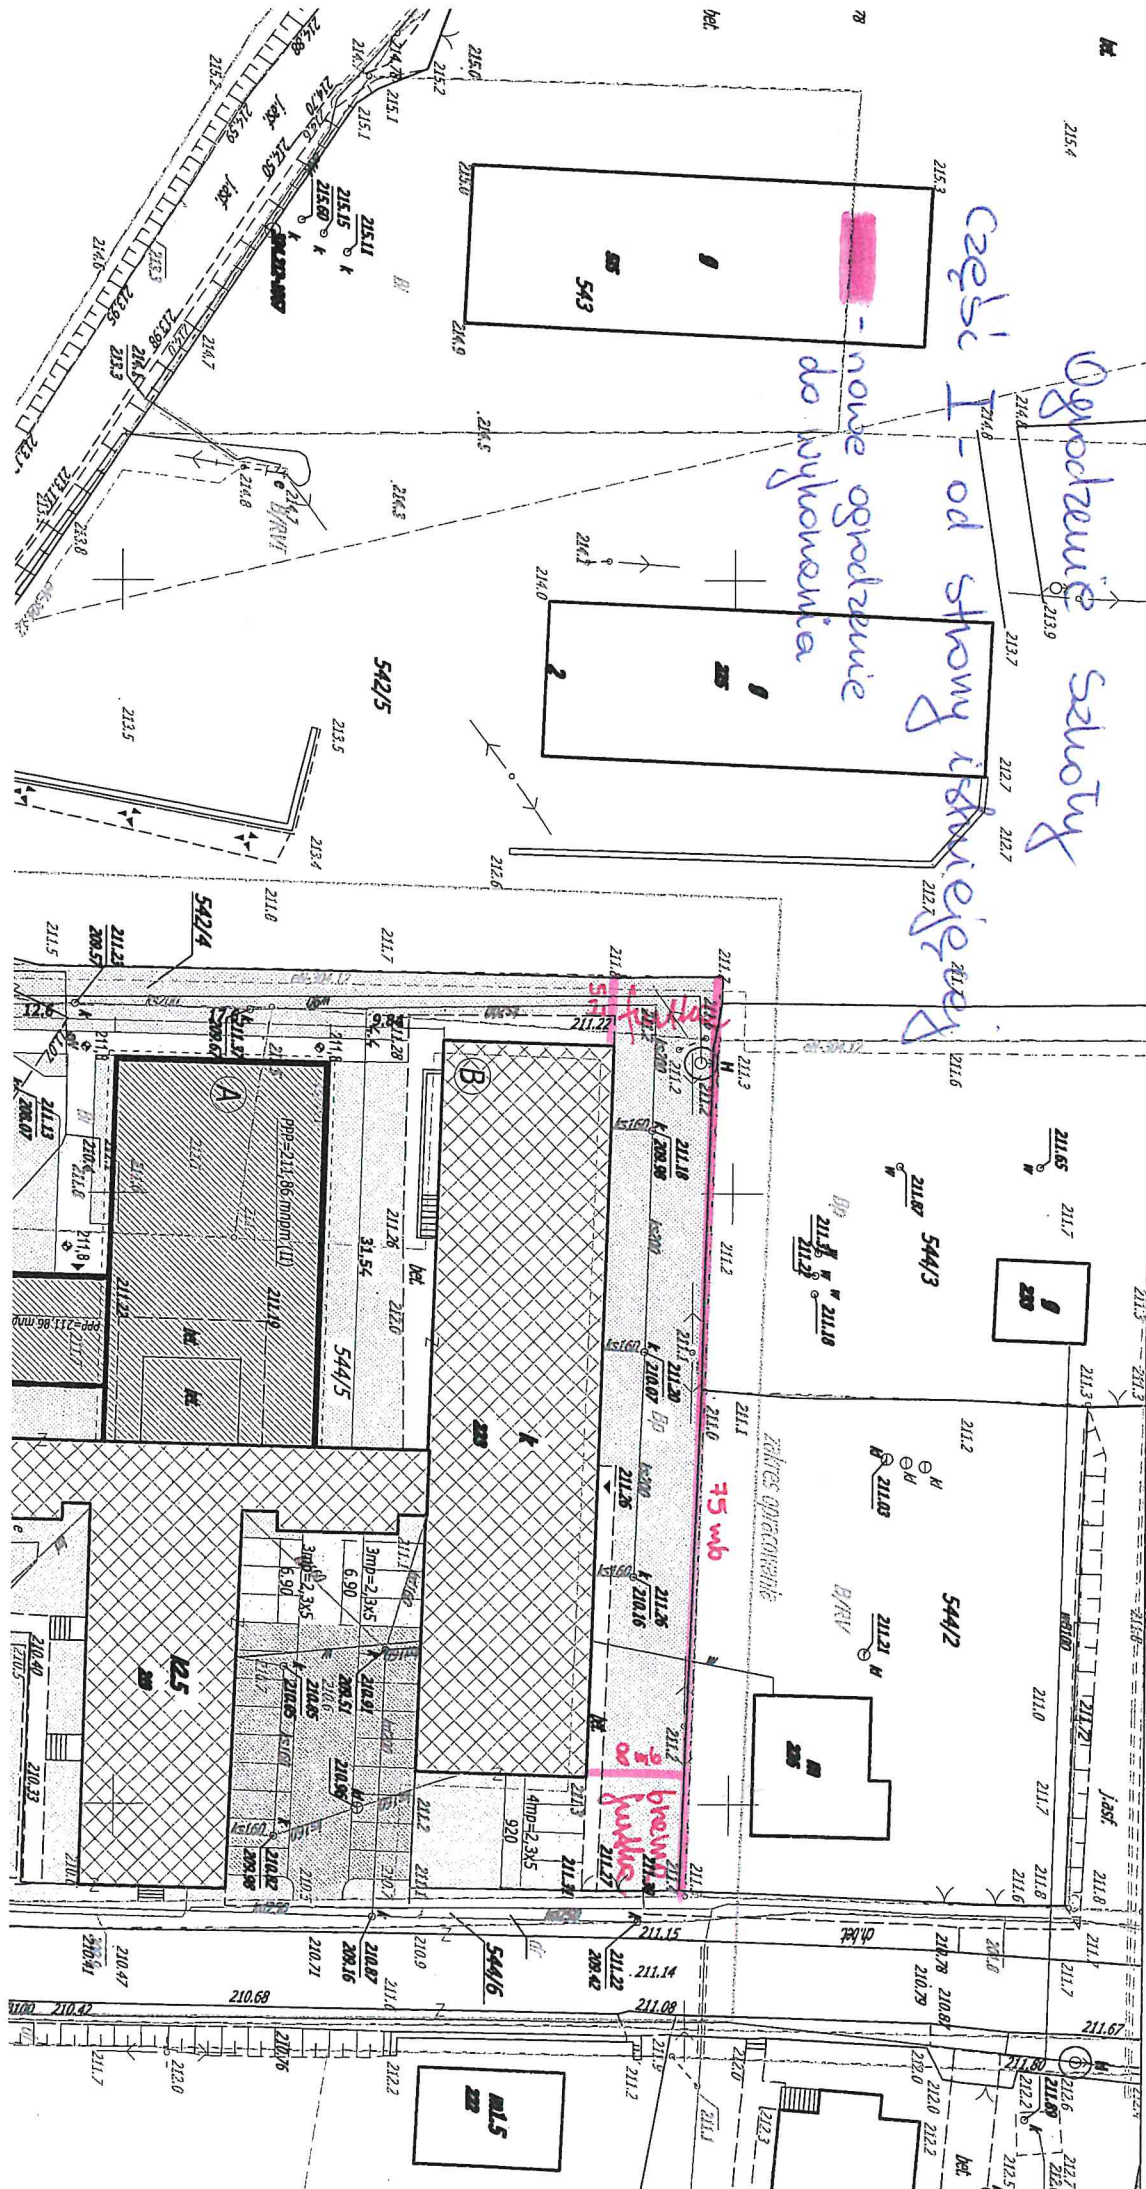


Ogrózenie szlony

część I - od strony istniejącej


nowe ogrózenie do wykonania

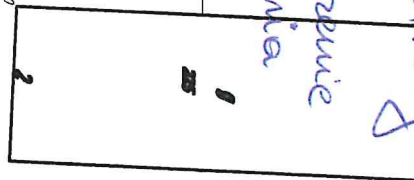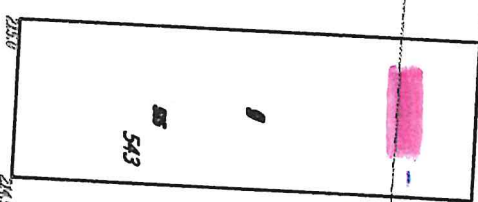

542/5

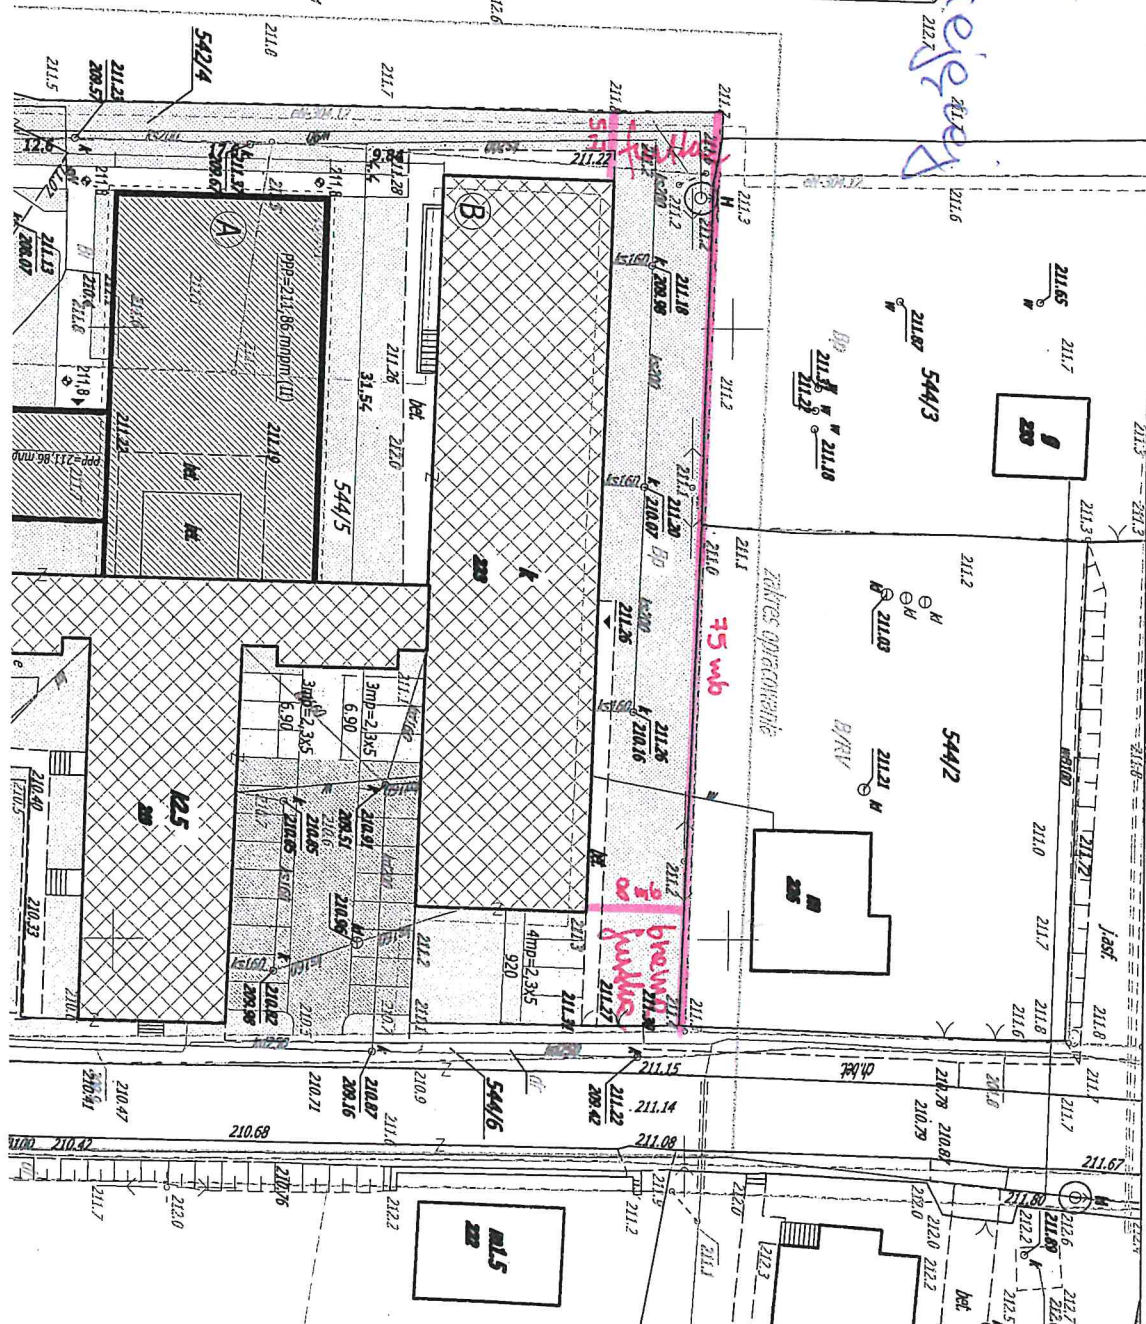


544/3

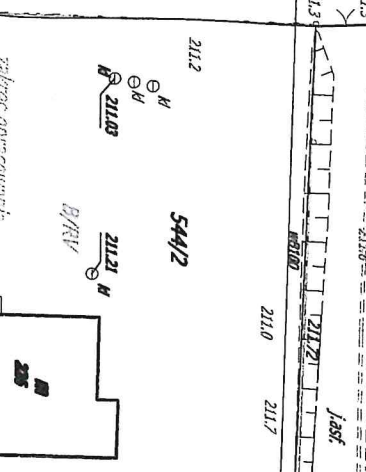

544/2

zobacz opracowanie 75 w6

544/5

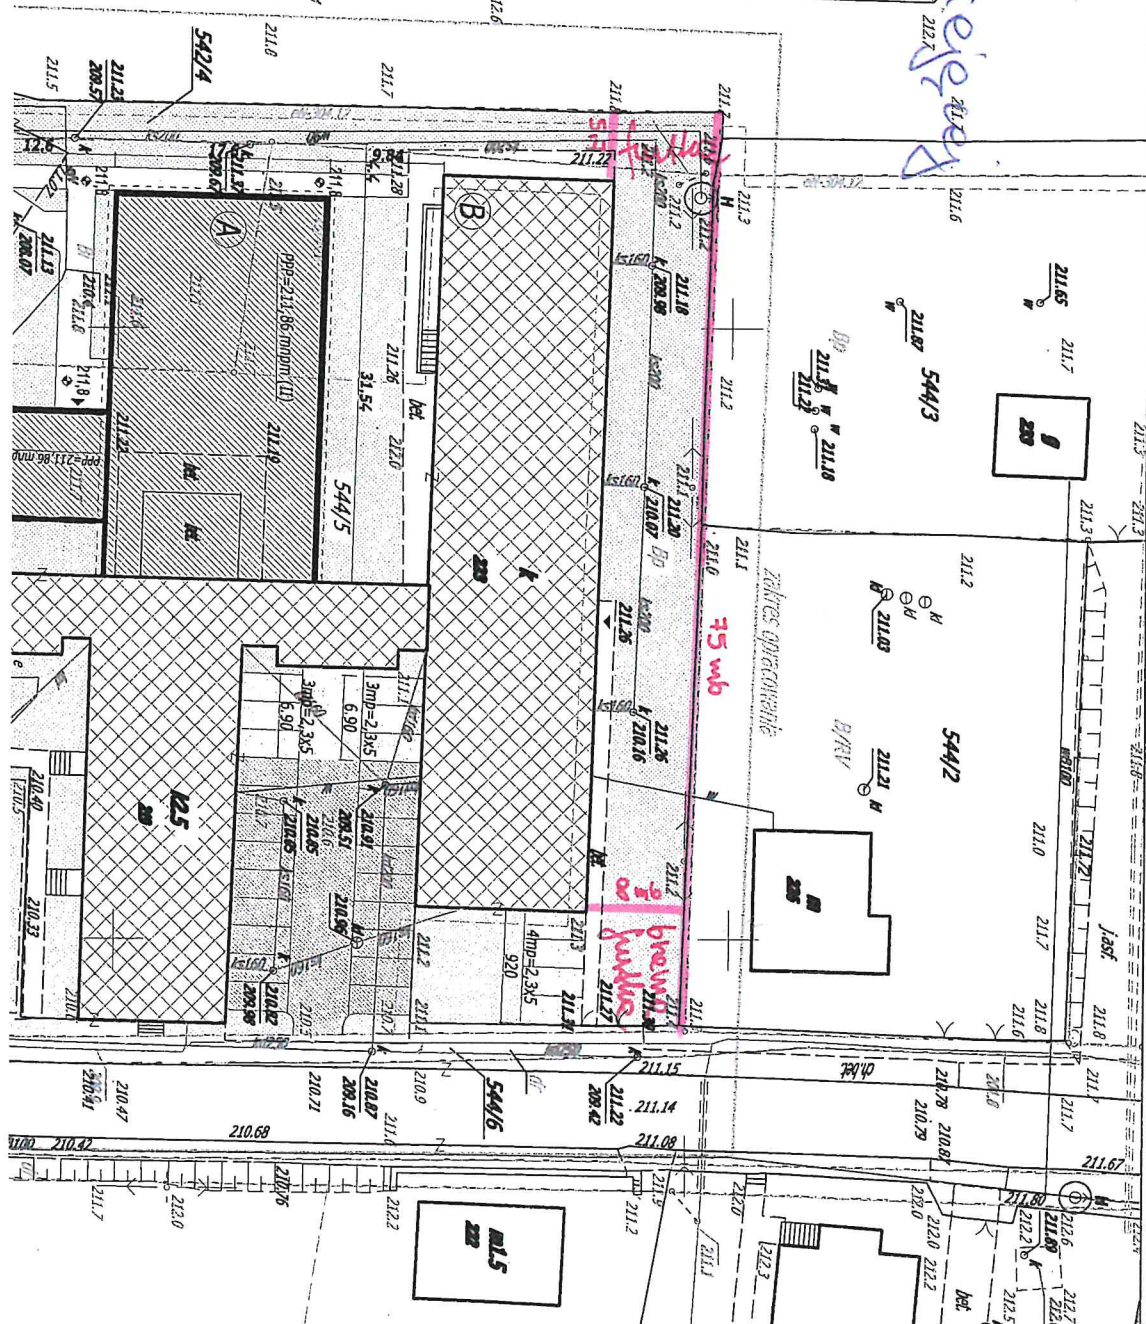

544/6

