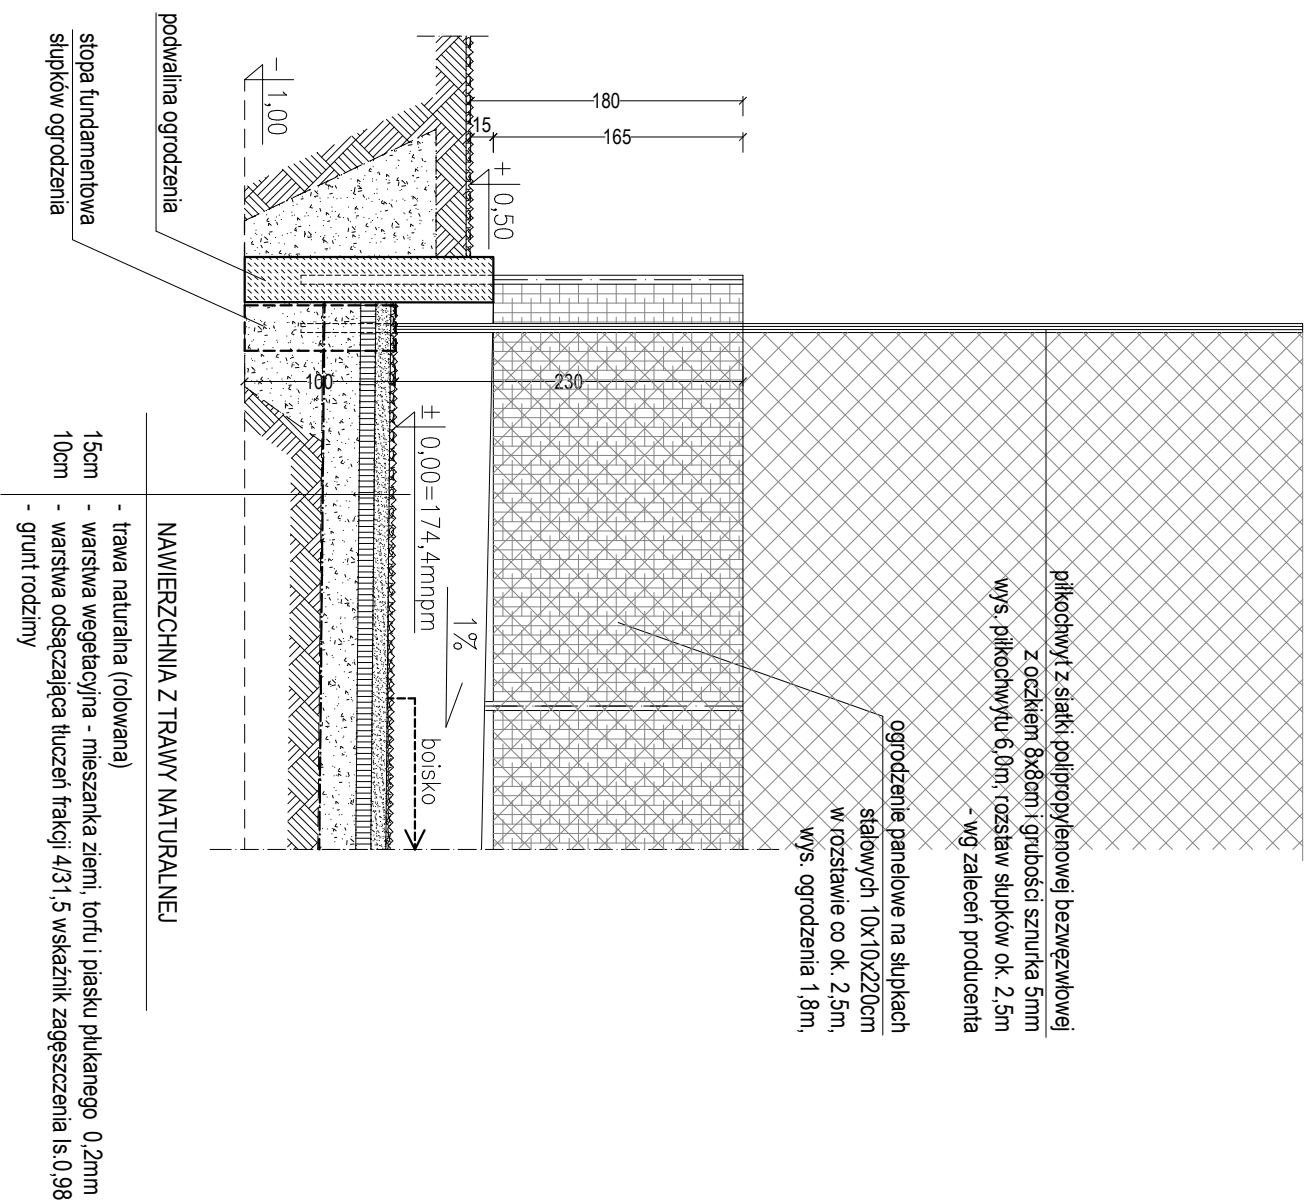
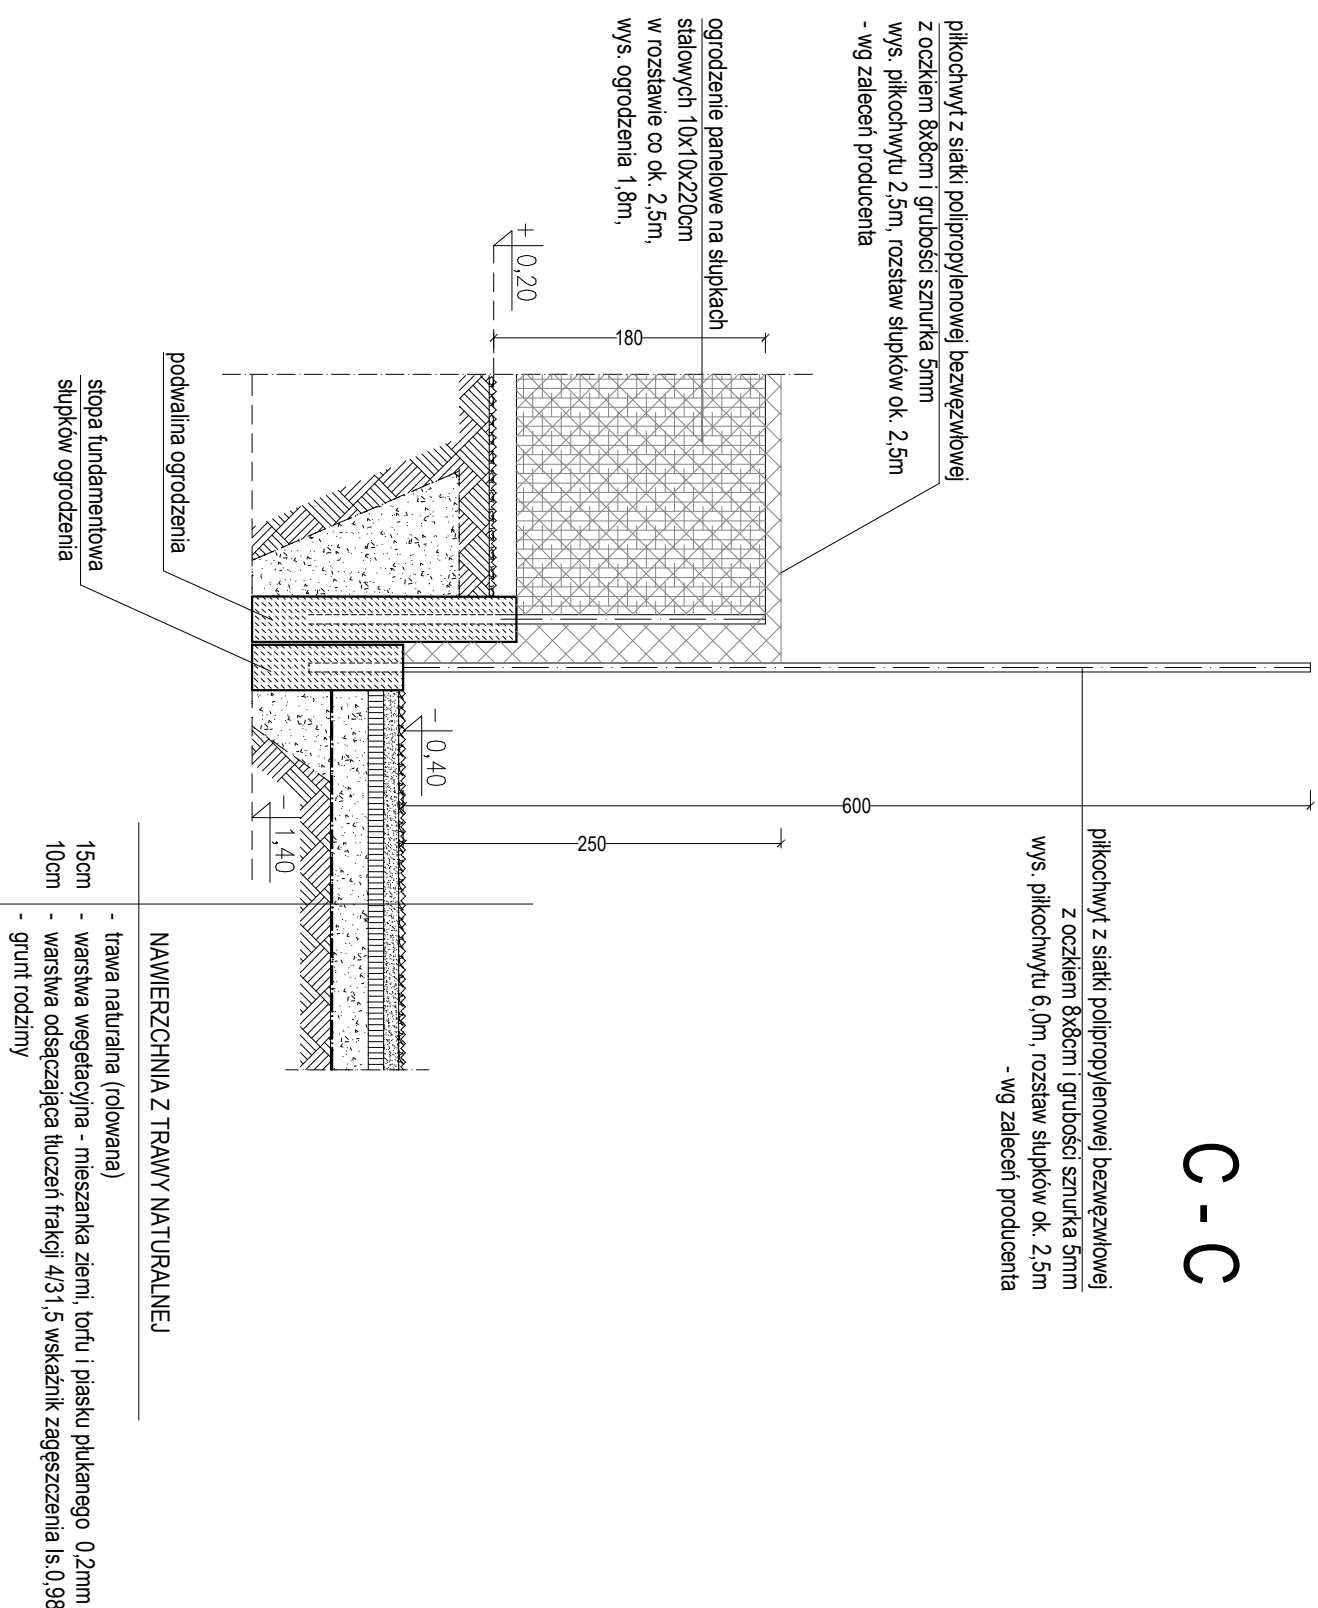
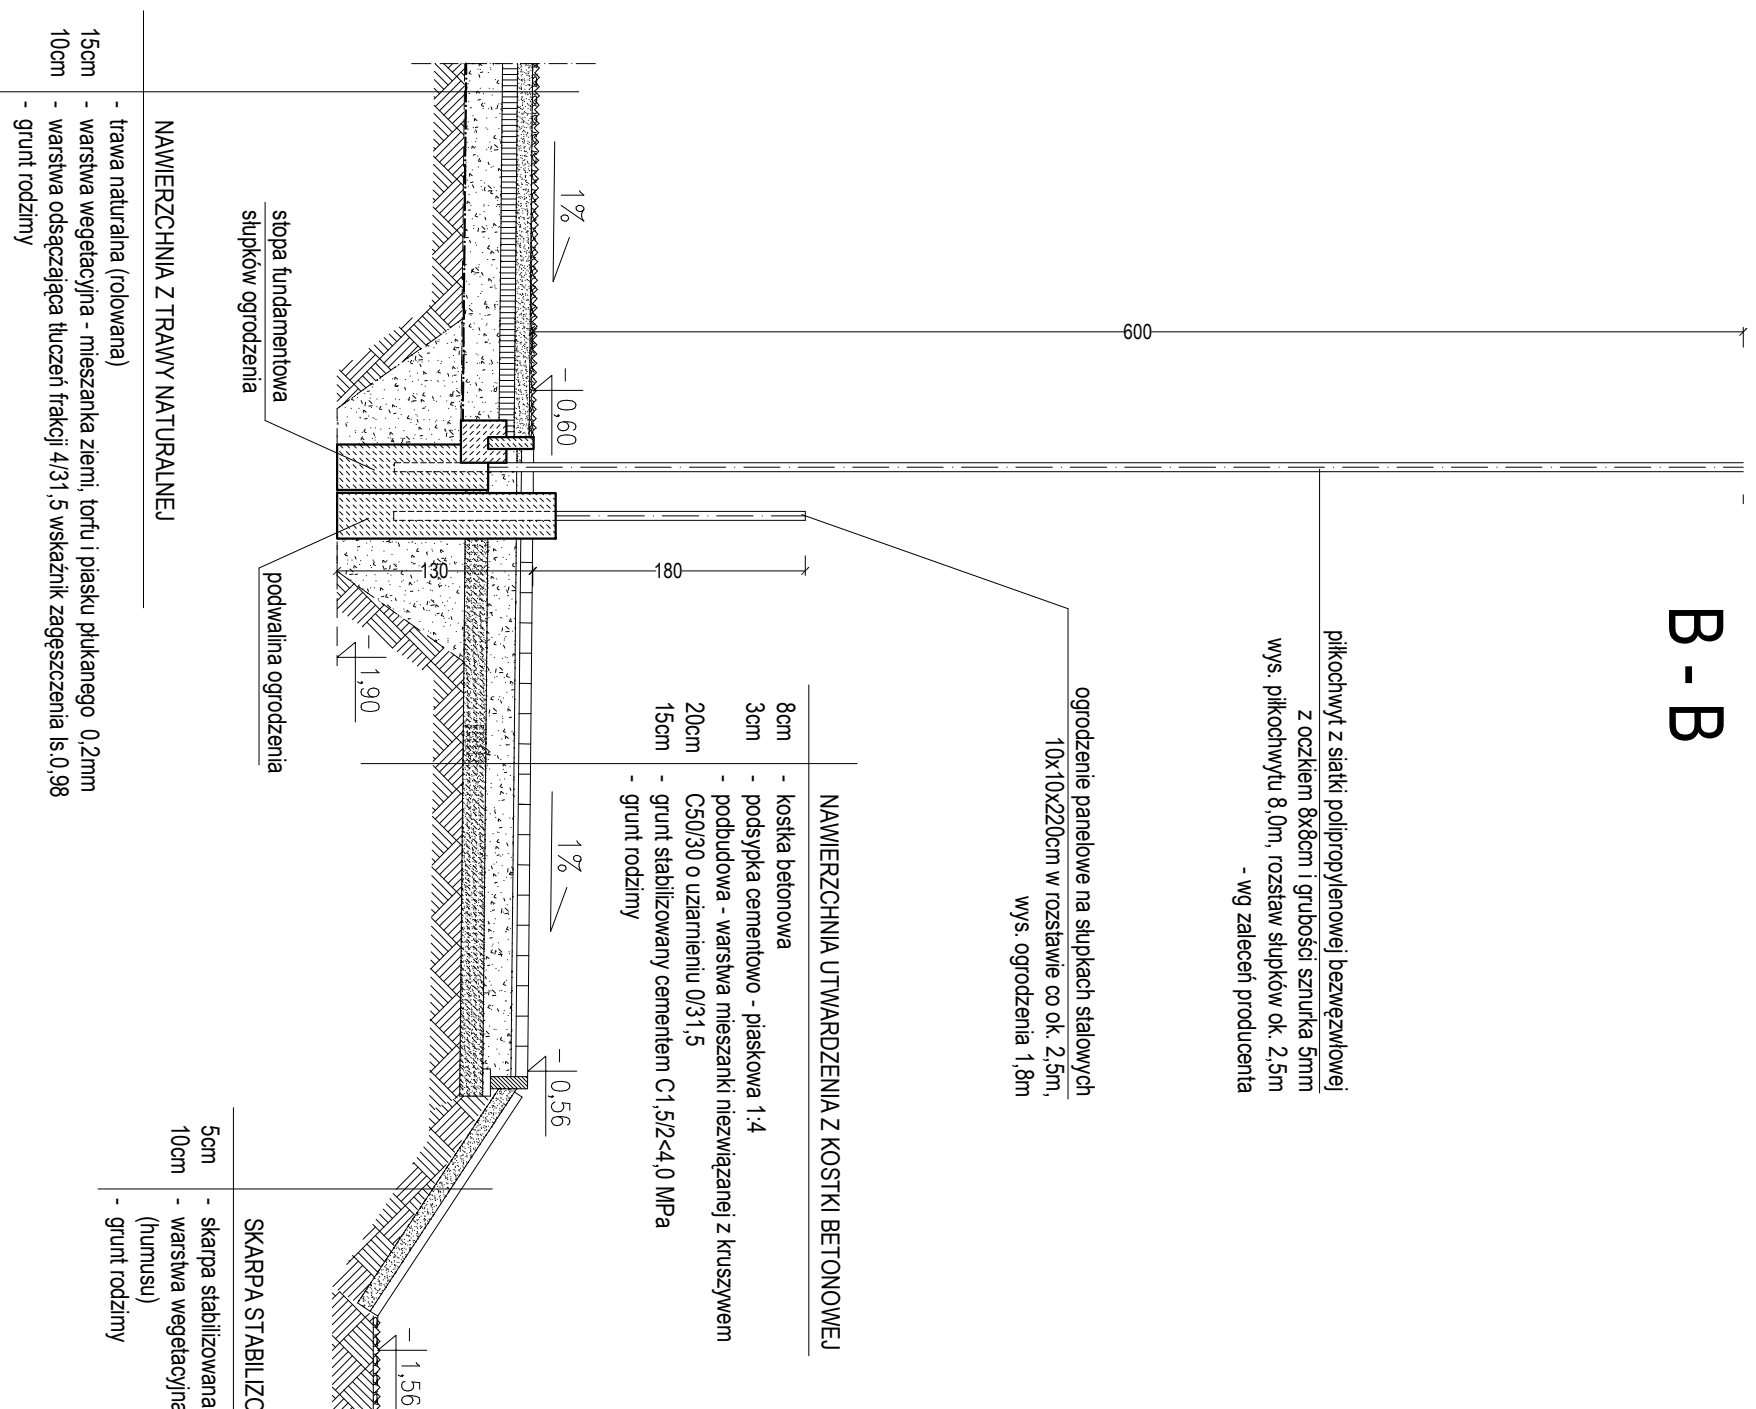


A - A


$$\begin{array}{c} \text{B} \\ | \\ \text{B} \end{array}$$


AUTORSKA PRACOWNIA ARCHITEKTURY architekt Tomasz Gołanko		Luty 2020r.
ul. Kościarska 98/4, 83-300 Kartuzy, kom. 58 352 01 81		SKŁA 1:50
INWESTOR:	Gmina Słężycza	
ADRES:	Słężycza, gm. Słężycza, dz. nr 64/935, 64/937	
OPRACZ:	Budowa kompleksu boisk sportowych wraz z infrastrukturą techniczną	
NAZWA RYSUNKU:	PRZEKROJE PRZEZ OGRÓDZENIE	
projektował:	mgr inż. arch. Tomasz Gołanko upr. bud. nr PO/KK/313/2009	RYS. NR. A.3