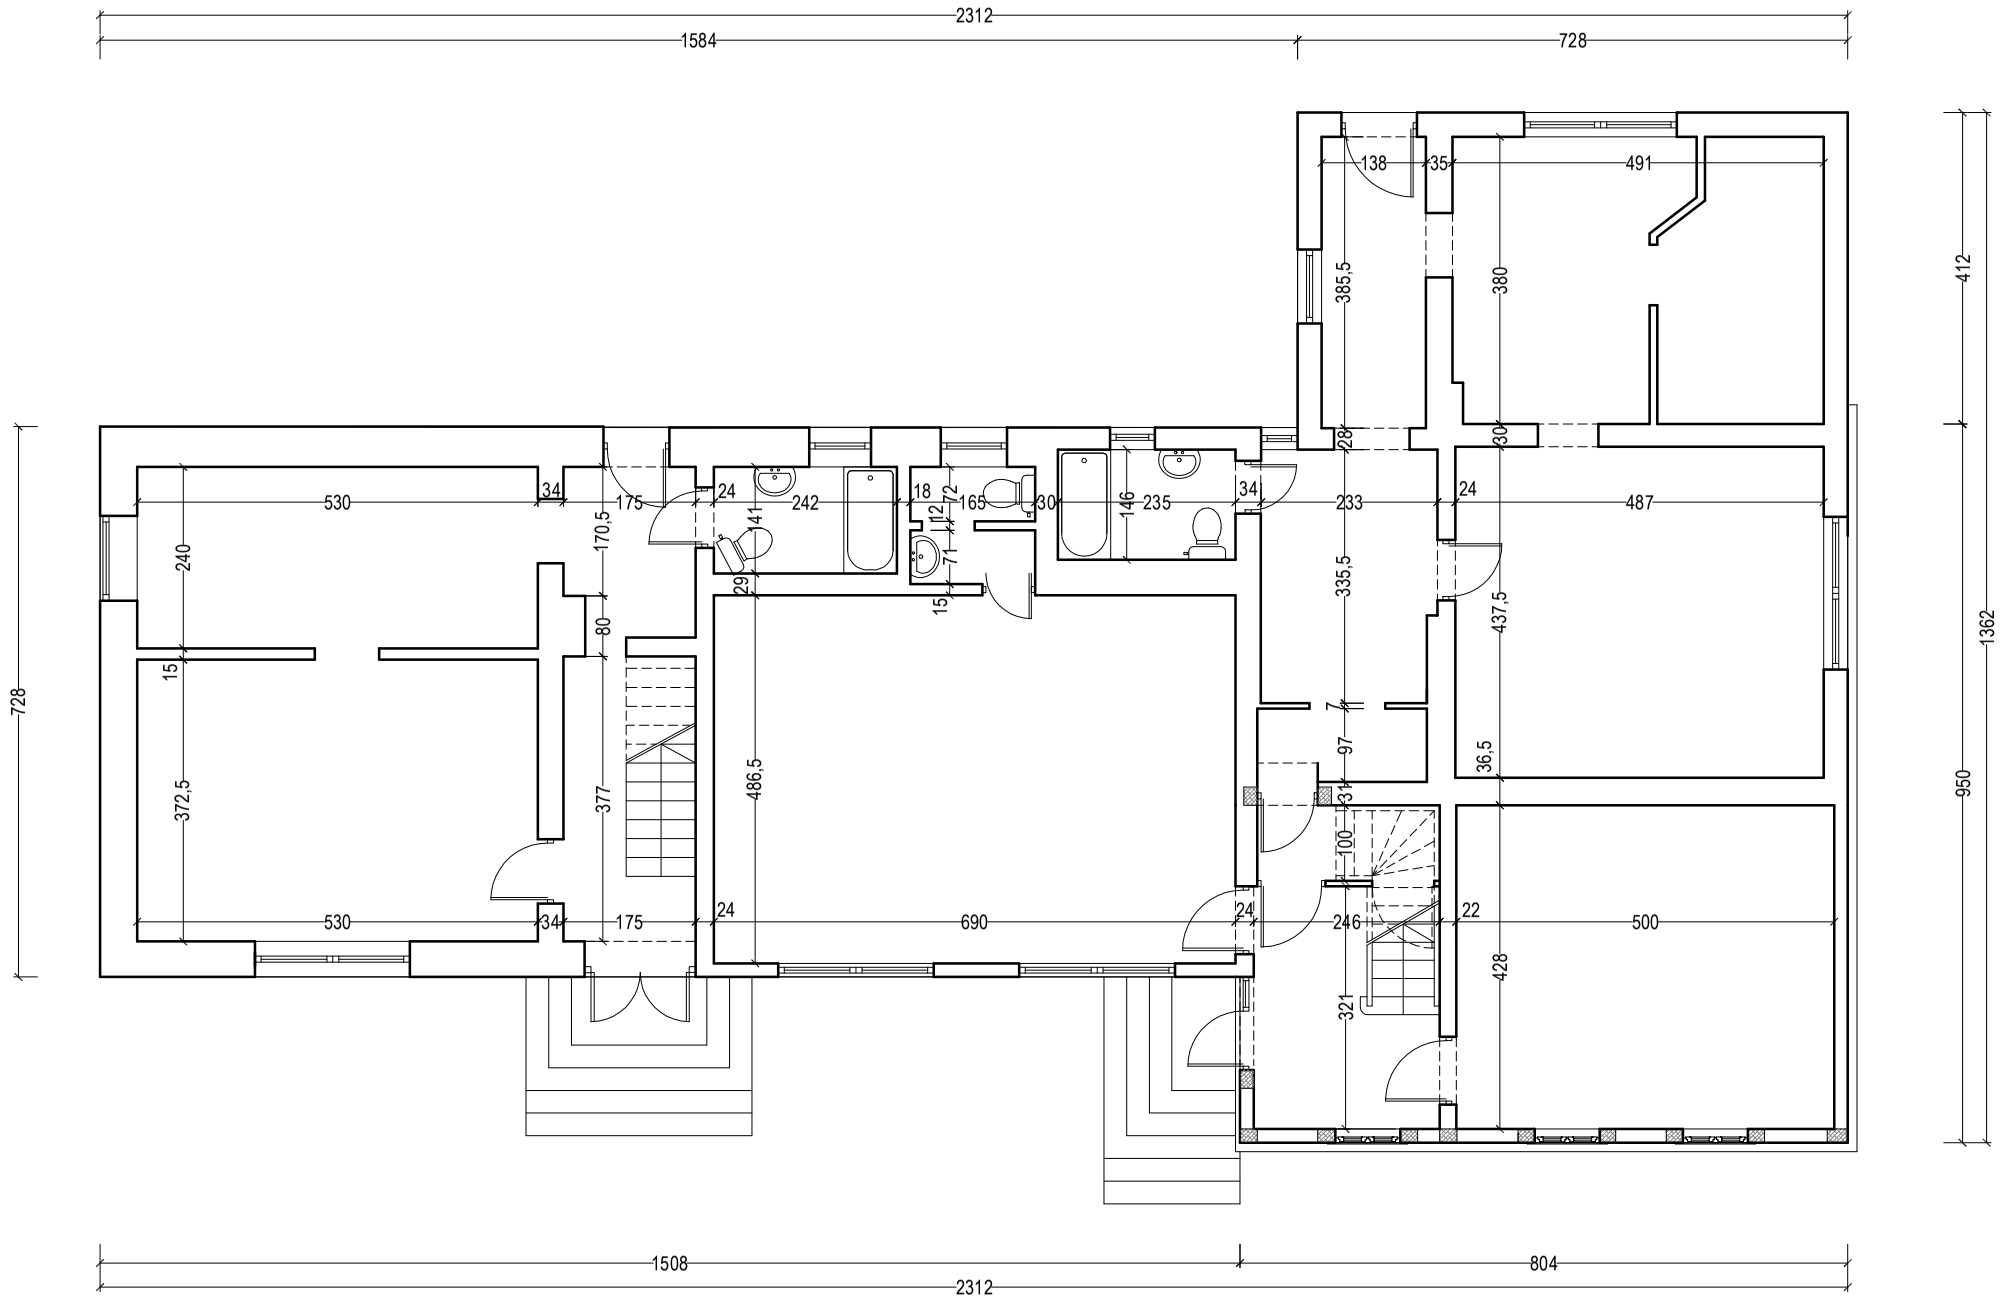

AUTORSKA PRACOWNIA ARCHITEKTURY architekt Tomasz Golanko ul. Kościerska 9B/4, 83-300 Kartuzy, tel. 58 352 01 81	lipiec 2018 r.
	RYS. NR I-1
	SKALA 1:100

INWESTOR:	GMINA STĘŻYCA ul. Parkowa 1, 83-322 Stężyca
ADRES:	**dz. nr 1059, 539/2** **Stężyca, gm. Stężyca**
OBIEKT:	Rozbudowa, przebudowa i zmiana sposobu użytkowania budynku mieszkalnego na bibliotekę gminną wraz z rozbiórką budynku gospodarczo - garażowego oraz jego odbudową
NAZWA RYSUNKU:	**RZUT PARTERU - inwentaryzacja**
PROJEKTOWAŁ:	mgr inż. arch. Tomasz Golanko upr. bud. nr PO/KK/313/2009
OPRACOWAŁA:	mgr inż. arch. Agnieszka Adamczak