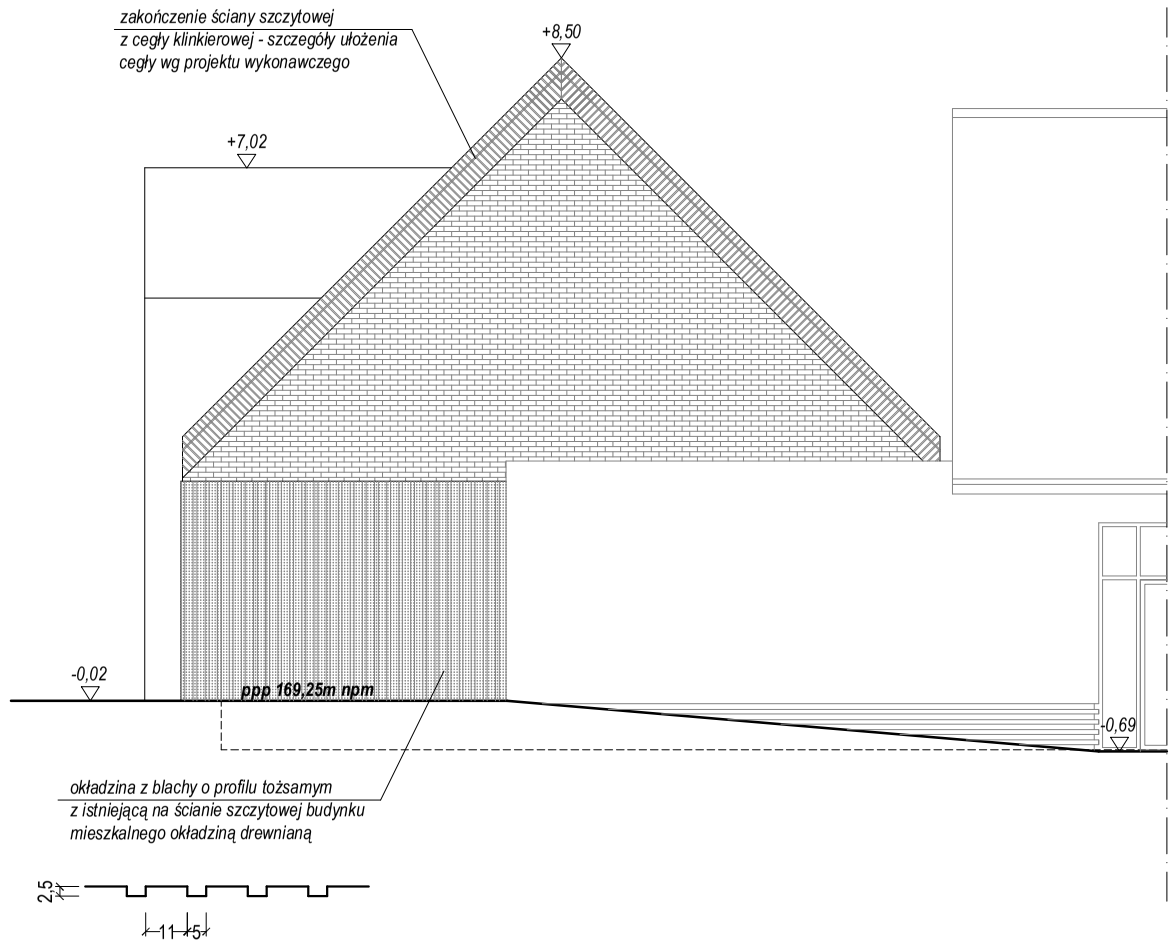

LEGENDA:

- cegła klinkierowa w kolorze ceglastym
- elementy drewniane "muru pruskiego" w kolorze czarnym
- okładziny elewacyjne z blachy w kolorze antracytowym
- cokół z kamienia naturalnego / okładzina z kamienia naturalnego ciętego
- dachówka ceramiczna w kolorze ceglastym (w kolorze cegły elewacyjnej)
- rynny i rury spustowe oraz wszystkie elementy obróbki blacharskiej w kolorze zbliżonym do koloru dachówki
- balustrady zewnętrzne samonośne szklane
- ślusarka fasady szklanej oraz wszystkie elementy obróbki blacharskiej w kolorze ANTRACYT GREY RAL 7016
- projektowana stolarka okienna i drzwiowa w kolorze ANTRACYT GREY RAL 7016
- istniejąca stolarka okienna i drzwiowa - do renowacji, pozostawić w kolorach historycznych

AUTORSKA PRACOWNIA ARCHITEKTURY
architekt Tomasz Golanko
ul. Kościerska 9B/4, 83-300 Kartuzy, tel. 58 352 01 81

lipiec 2018 r.

RYS. NR ABW-14

SKALA 1:100

INWESTOR:	GMINA STĘŻYCA ul. Parkowa 1, 83-322 Stężyca
ADRES:	**dz. nr 1059, 539/2** **Stężyca, gm. Stężyca**
OBIEKT:	Rozbudowa, przebudowa i zmiana sposobu użytkowania budynku mieszkalnego na bibliotekę gminną wraz z rozbiórką budynku gospodarczo - garażowego oraz jego odbudową
NAZWA RYSUNKU:	**ELEWACJA WSCHODNIA**
PROJEKTOWAŁ:	mgr inż. arch. Tomasz Golanko upr. bud. nr PO/KK/313/2009
SPRAWDZIŁ:	mgr inż. arch. Bohdan Szyłański upr. bud. nr 6159/Gd/94
OPRACOWAŁA:	mgr inż. arch. Agnieszka Adamczak