



Regal 4

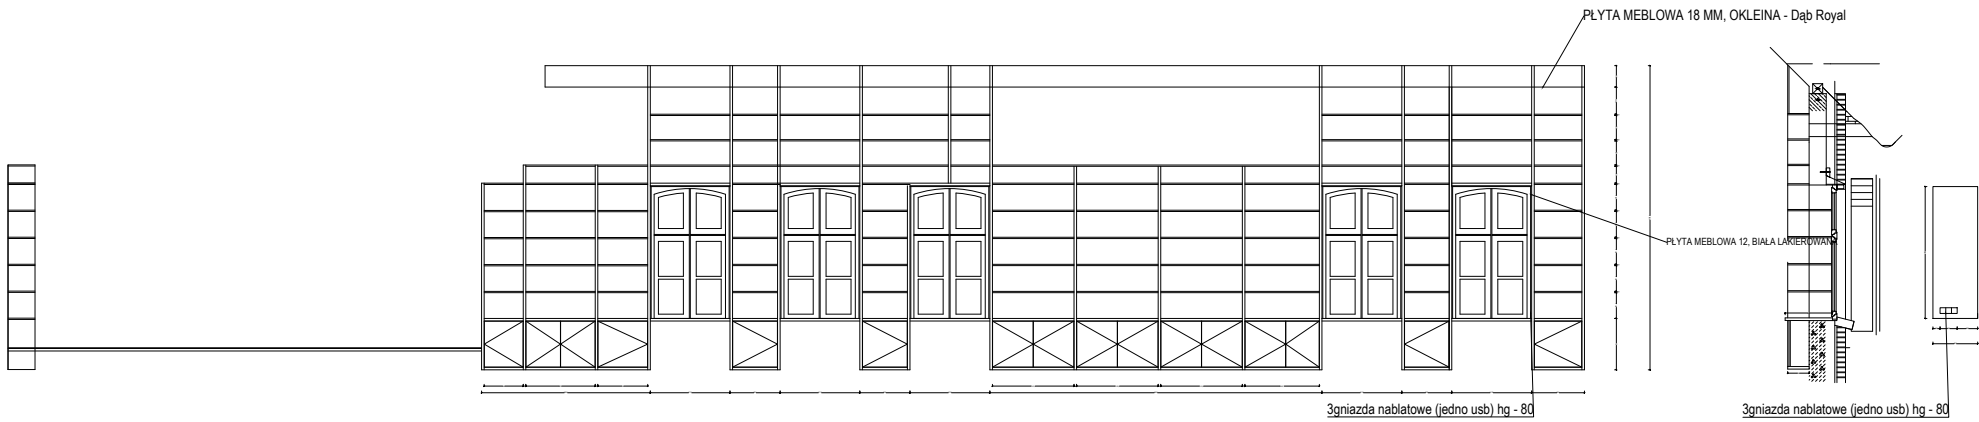

UWAGI

1. WSZYSTKIE WYMIARY I RZEDNE WYKONAWCA JEST ZOBOWIĄZANY DO SPRAWDZENIA NA BUDOWIE, A ZAISTNIAŁE NIEZGODNOŚCI POMIĘDZY PROJEKTEM ARCHITEKTONICZNO - BUDOWLANYM I POZOSTAŁYMI OPRACOWANIAM BRANŻOWYMI A STANEM ISTNIEJĄCYM NALEŻY WYJAŚNIĆ I UZGODNIĆ Z GŁÓWNYM PROJEKTANTEM.
2. ZAKRES WYKONANIA I OBOWIĄZKI PRZY ROBOTACH BUDOWLANYCH - ZGODNIE ZE SZTUKĄ BUDOWLANĄ (WARUNKI TECHNICZNE WYKONANIA I ODBIORU ROBÓT BUDOWLANO-MONTAŻOWYCH).
3. WYKONAWCA JEST ZOBOWIĄZANY DO ZORGANIZOWANIA PLACU BUDOWY W SPOSÓB SPEŁNIAJĄCY WSZYSTKIE WARUNKI BHP, SANEPID I PPOŻ. WSZYSTCY PRACOWNICY POWINNI ZOSTAĆ PRZESZKOLENI W ZAKRESIE BHP I PRZEPISÓW PPOŻ.
4. WSZYSTKIE ROZWIĄZANIA TECHNOLOGICZNE I MATERIAŁOWE WINNY POSIADAĆ ODPowiednie CERTYFIKATY I ATESTY ORAZ POWINNY BYĆ WYKONYWANE ŚCIŚLE WG INSTRUKCJI PRODUCENTA.
5. WSZYSTKIE ROZWIĄZANIA SYSTEMOWE POWINNY ZOSTAĆ WYKONANE ŚCIŚLE WEDŁUG ZALECEŃ I INSTRUKCJI PRODUCENTA.
6. RYSUNKI ROZPATRYWAĆ ŁĄCZNIE Z ODPowiedNIMI RYS. WSKAZANYMI NA RZUCIE, WIDOKAMI ORAZ RYSUNKAMI BRANŻOWYMI (KONSTRUKCJA I INSTALACJE)
7. PRZED ZAMÓWIENIAMI ELEMENTÓW ŚLUSARKI ORAZ STOLARKI OKIENNEJ (PARAPETY), DRZWIOWEJ- PODANE WYMIARY POTWIERDZIĆ NA BUDOWIE.
8. SZCZEGÓŁY ROZWIĄZAŃ BEZWZGLĘDNIE KONSULTOWAĆ Z DOSTAWCĘ SYSTEMU ZABUDOWY.
- 9.PRZED MISKĄ USTĘPOWĄ ZACHOWAĆ PROSTOKĄT 60 X90
- 10 OPISY URZĄDZEŃ TECHNOLOGICZNYCH ZNAJDUJĄ SIE W ZESTAWIENIU PROJEKTU TECHNOLOGII

Przekrój B-B

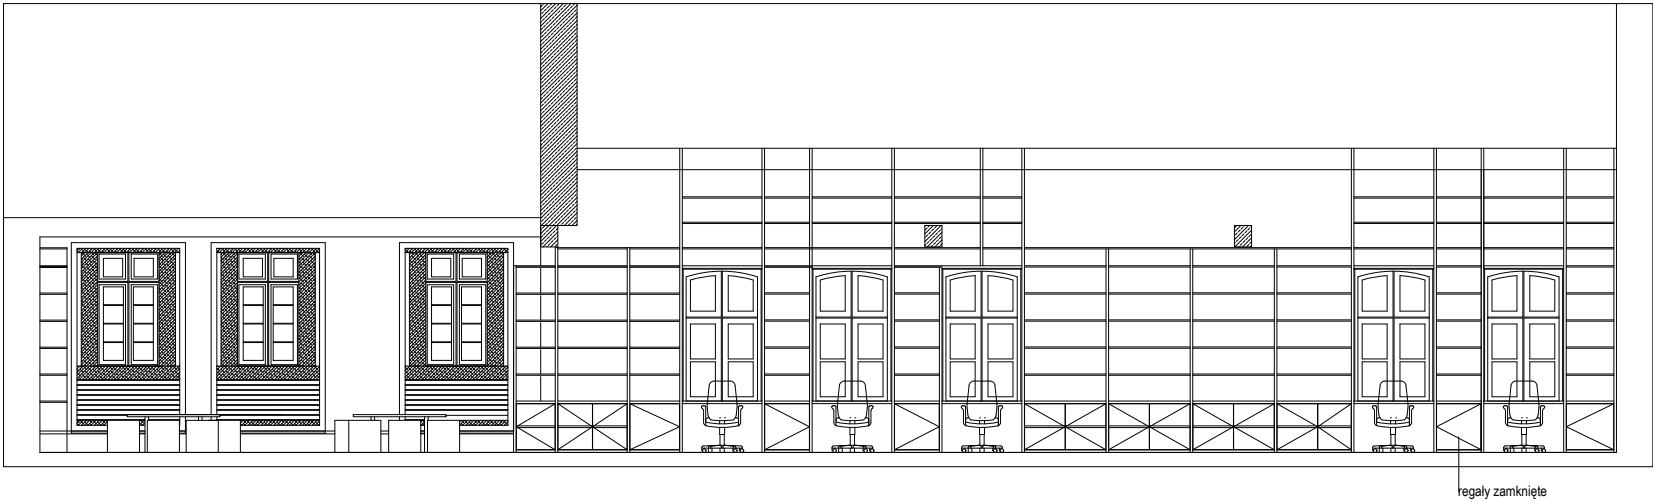

232.75
do
wewnątrz

regaly zamknięte

±0.00 = 169.25m n.p.m. - poziom posadzki parteru		
Projekt łączony: Przemysław Broszko, Agnieszka Wygoda		RYS. NR A-4
INWESTOR: GMINA STĘŻYCA ul. Parkowa 1, 83-322 Stężyca		SKALA 1:50
ADRES:	dz. nr 1059, 539/2 Stężyca, gm. Stężyca	
OBJEKT:	Rozbudowa, przebudowa i zmiana sposobu użytkowania budynku mieszkalnego na bibliotekę gminną wraz z rozbudową budynku gospodarczo - garażowego i jego odbudową oraz etapowaniem inwestycji	
NAZWA RYSUNKU:	Przekrój B-B, Regal 4, główna ściana biblioteki	
PROJEKTOWAŁ:	Przemysław Broszko, Agnieszka Wygoda	
OPRACOWAŁ:	Przemysław Broszko, Agnieszka Wygoda	
DATA:	WRZESIEŃ 2019	