

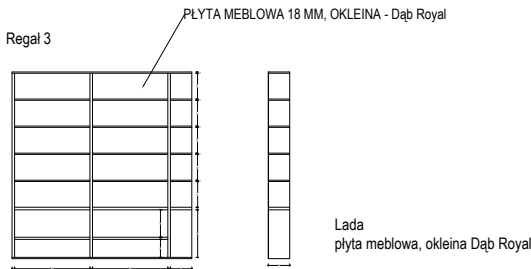
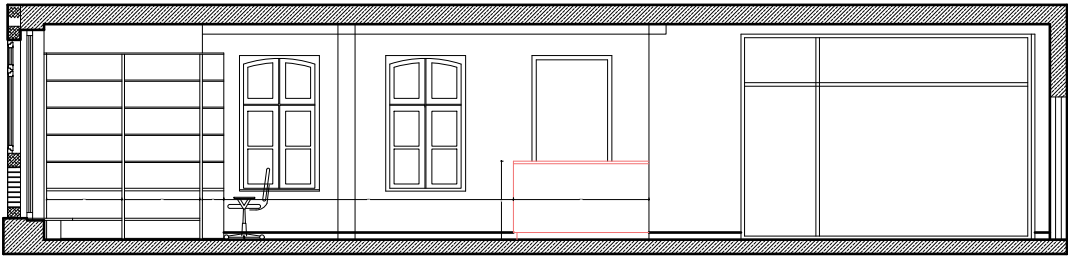


Przekrój C-C

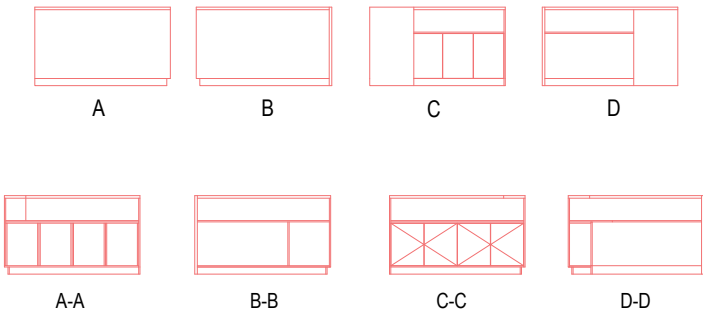

Recepcja
plyta meblowa 18, lakierowana (biała)
blat dębowy

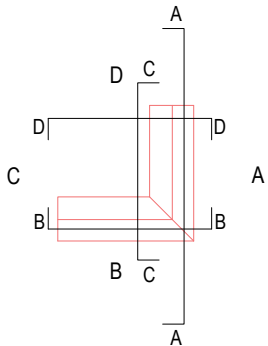

UWAGI

1. WSZYSTKIE WYMIARY I RZĘDNE WYKONAWCA JEST ZOBOWIĄZANY DO SPRAWDZENIA NA BUDOWIE, A ZAISTNIAŁE NIEZGODNOŚCI POMIEDZY PROJEKTEM ARCHITEKTONICZNO - BUDOWLANYM I POZOSTALYMI OPRACOWANIAM BRANŻOWYMI A STANEM ISTNIEJĄCYM NALEŻY WYJAŚNIĆ I UZGODNIĆ Z GŁÓWNYM PROJEKTANTEM.
2. ZAKRES WYKONANIA I OBOWIĄZKI PRZY ROBOTACH BUDOWLANYCH - ZGODNIE ZE SZTUKĄ BUDOWLANĄ (WARUNKI TECHNICZNE WYKONANIA I ODBIORU ROBÓT BUDOWLANO-MONTAŻOWYCH).
3. WYKONAWCA JEST ZOBOWIĄZANY DO ZORGANIZOWANIA PLACU BUDOWY W SPOSÓB SPEŁNIAJACY WSZYSTKIE WARUNKI BHP, SANEPID I PPOŻ. WSZYSCY PRACOWNICY POWINNI ZOSTAĆ PRZESZKOLENI W ZAKRESIE BHP I PRZEPISÓW PPOŻ.
4. WSZYSTKIE ROZWIĄZANIA TECHNOLOGICZNE I MATERIAŁOWE WINNY POSIADAĆ ODPowiedNIE CERTYFIKATY I ATESTY ORAZ POWINNY BYĆ WYKONYWANE ŚCIŚLE WG INSTRUKCJI PRODUCENTA.
5. WSZYSTKIE ROZWIĄZANIA SYSTEMOWE POWINNY ZOSTAĆ WYKONANE ŚCIŚLE WEDŁUG ZALECEŃ I INSTRUKCJI PRODUCENTA.
6. RYSUNKI ROZPATRYWAĆ ŁĄCZNIE Z ODPowiedNIMI RYS. WSKAZANYMI NA RZUCIE, WIDOKAMI ORAZ RYSUNKAMI BRANŻOWYMI (KONSTRUKCJA I INSTALACJE)
7. PRZED ZAMÓWIENIAMI ELEMENTÓW ŚLUSARKI ORAZ STOLARKI OKIENNEJ (PARAPETY), DRZWIOWEJ- PODANE WYMIARY POTWIERDZIĆ NA BUDOWIE.
8. SZCZEGÓŁY ROZWIĄZAŃ BEZWZGLĘDNIE KONSULTOWAĆ Z DOSTAWCĘ SYSTEMU ZABUDOWY.
- 9.PRZED MISKĄ USTĘPOWĄ ZACHOWAĆ PROSTOKĄT 60 X90
- 10.OPISY URZĄDZEŃ TECHNOLOGICZNYCH ZNAJDUJĄ SIE W ZESTAWIENIU PROJEKTU TECHNOLOGII

±0.00 = 169.25m n.p.m. - poziom posadzki parteru		
Projekt łączony: Przemysław Broszko, Agnieszka Wygoda		RYS. NR A-5
		SKALA 1:50
INWESTOR:	GMINA STEŻYCA ul. Parkowa 1, 83-322 Stężyca	
ADRES:	dz. nr 1059, 539/2 Stężyca, gm. Stężyca	
OBJEKT:	Rozbudowa, przebudowa i zmiana sposobu użytkowania budynku mieszkalnego na bibliotekę gminną wraz z rozbiórką budynku gospodarczo - garażowego i jego odbudową oraz etapowaniem inwestycji	
NAZWA RYSUNKU:	PRZEKRÓJ C-C, RECEPCJA	
PROJEKTOWAŁ:	Przemysław Broszko, Agnieszka Wygoda	
OPRACOWAŁ:	Przemysław Broszko, Agnieszka Wygoda	
DATA:	WRZESIEŃ 2019	