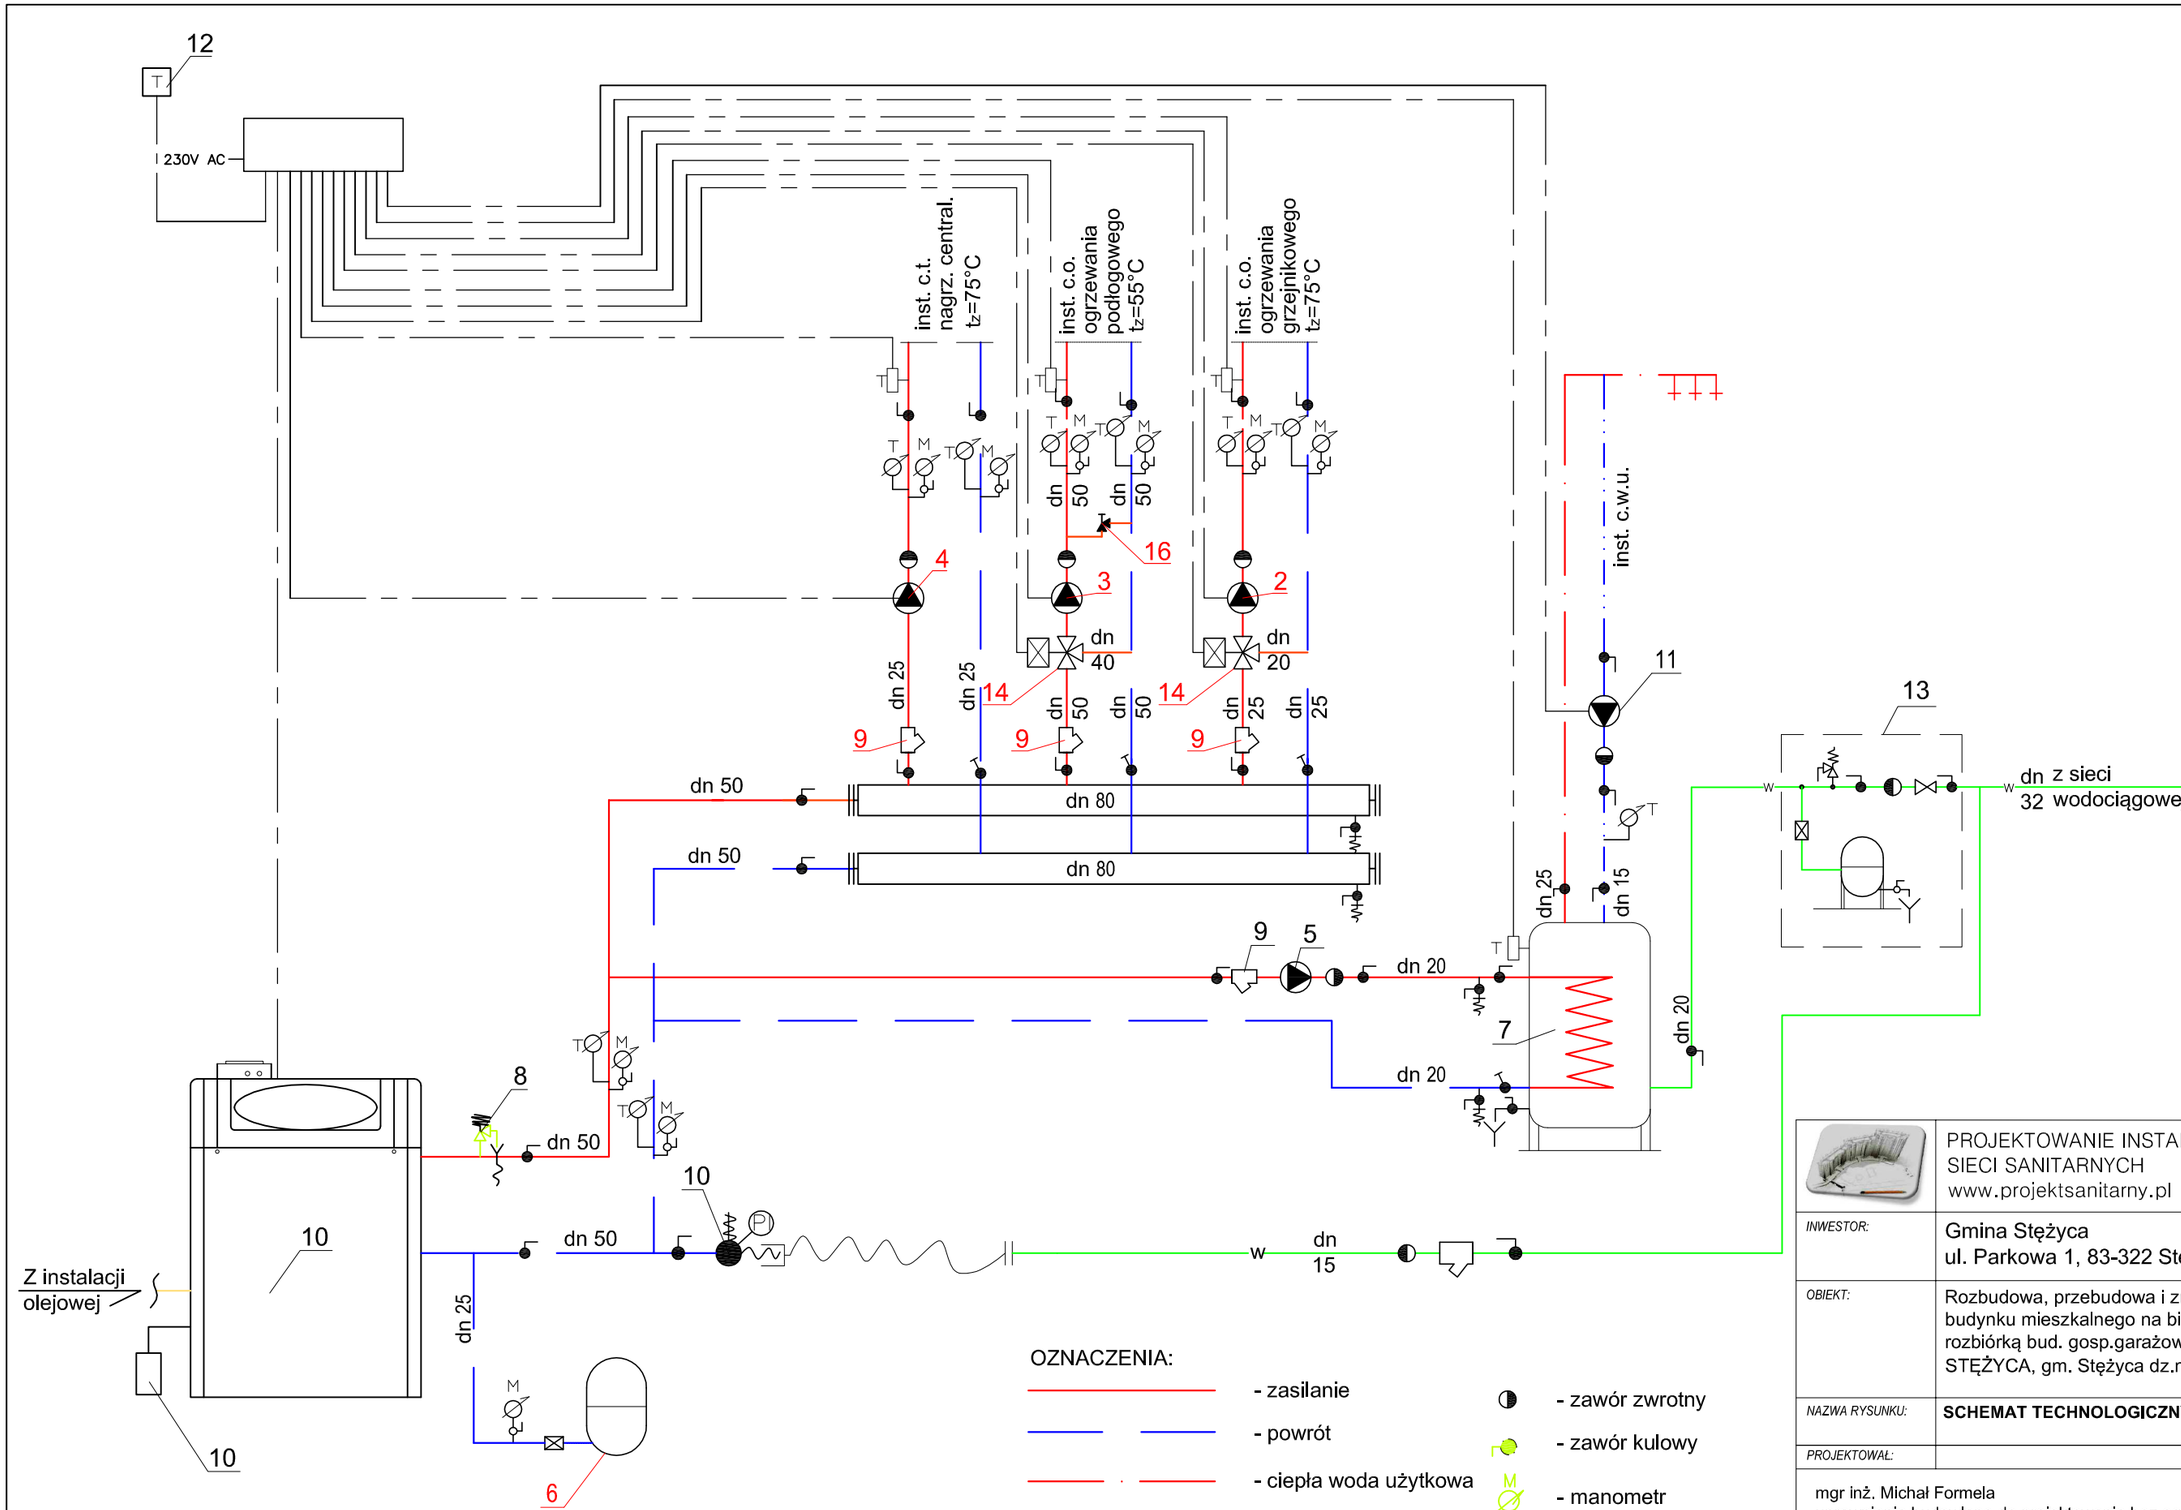

Uwaga:

Elementy wyposażenia - patrz pkt. 2.4.20 opisu technicznego

	PROJEKTOWANIE INSTALACJI I SIECI SANITARNYCH www.projektsanitarny.pl	LISTOPAD 2018 r. SKALA 1:100
INWESTOR:	Gmina Stężyca ul. Parkowa 1, 83-322 Stężyca	
OBIEKT:	Rozbudowa, przebudowa i zmiana sposobu użytkowania budynku mieszkalnego na bibliotekę gminną wraz z rozbiórką bud. gosp.garażowego oraz jego odbudową STĘŻYCA, gm. Stężyca dz.nr 1059, 539/2	
NAZWA RYSUNKU:	**SCHEMAT TECHNOLOGICZNY KOTŁOWNI OLEJOWEJ**	
PROJEKTOWAŁ:		RYS. NR S-14
mgr inż. Michał Formela uprawnienia budowlane do projektowania bez ograniczeń w specjalności instalacyjnej w zakresie sieci, instalacji i urządzeń cieplnych, wentylacyjnych, gazowych, wodociągowych i kanalizacyjnych nr upr. POM/0042/POOS/13		
mgr inż. Robert Formela uprawnienia budowlane do projektowania bez ograniczeń w specjalności instalacyjnej w zakresie sieci, instalacji i urządzeń cieplnych, wentylacyjnych, gazowych, wodociągowych i kanalizacyjnych nr upr. POM/0042/POOS/13		