


PRZEKRÓJ B-B

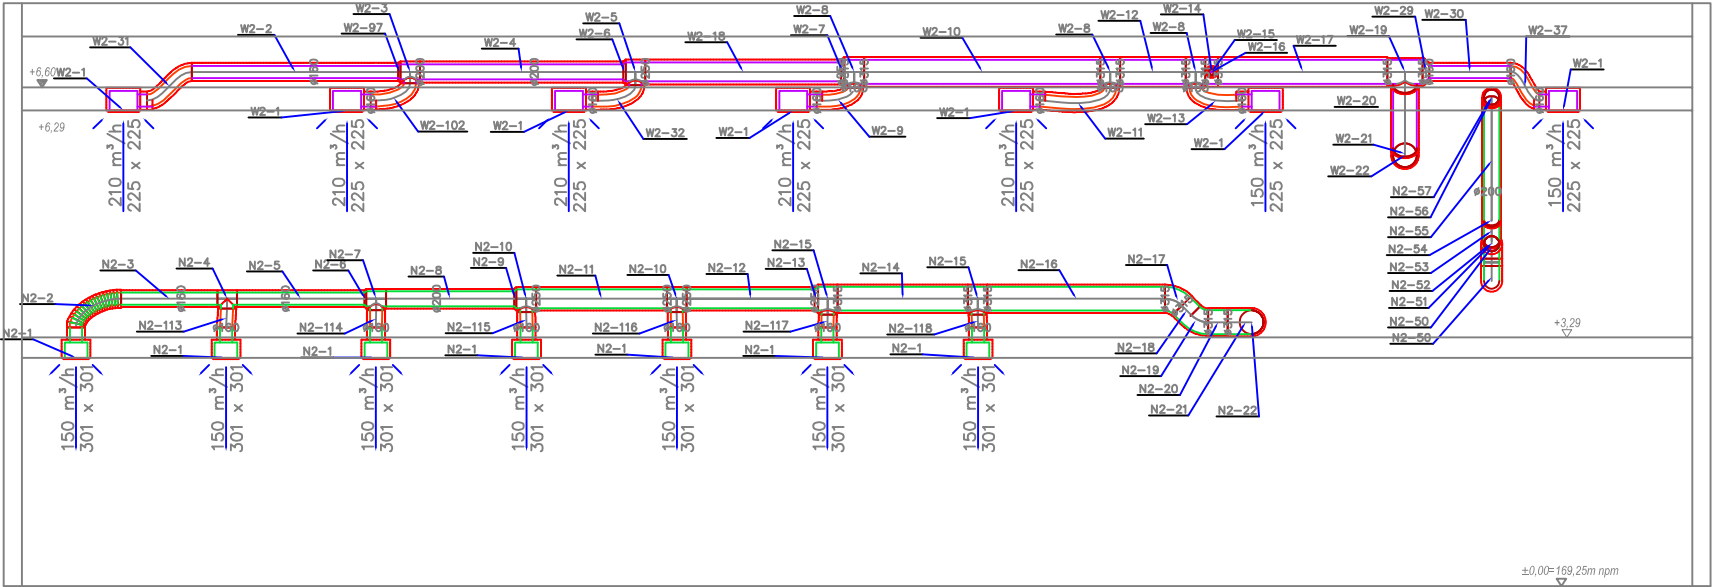

- LEGENDA:
- układ nawiewny ogólny N1
 - układ wywiewny ogólny W1
 - układ nawiewny ogólny N2
 - układ wywiewny ogólny W2
 - układy wywiewne "brudne" W3, W4

	PROJEKTOWANIE INSTALACJI I SIECI SANITARNYCH www.projektsanitarny.pl	LISTOPAD 2018 r.
		SKALA 1:100
INWESTOR:	Gmina Stężycza ul. Parkowa 1, 83-322 Stężycza	
OBIKT:	Rozbudowa, przebudowa i zmiana sposobu użytkowania budynku mieszkalnego na bibliotekę gminną wraz z rozbiórką bud. gosp.garażowego oraz jego odbudową STĘŻYCZA, gm. Stężycza dz.nr 1059, 539/2	
NAZWA RYSUNKU:	PRZEKRÓJ B-B - INSTALACJA WENT. MECH	
PROJEKTOWAŁ:		RYS. NR S-19
mgr inż. Michał Formela uprawnienia budowlane do projektowania bez ograniczeń w specjalności instalacyjnej w zakresie sieci, instalacji i urządzeń ciepłnych, wentylacyjnych, gazowych, wodociągowych i kanalizacyjnych nr upr. POM/0042/POOS/13		
mgr inż. Robert Formela uprawnienia budowlane do projektowania bez ograniczeń w specjalności instalacyjnej w zakresie sieci, instalacji i urządzeń ciepłnych, wentylacyjnych, gazowych, wodociągowych i kanalizacyjnych nr upr. POM/0042/POOS/13		