


PRZEKRÓJ C-C

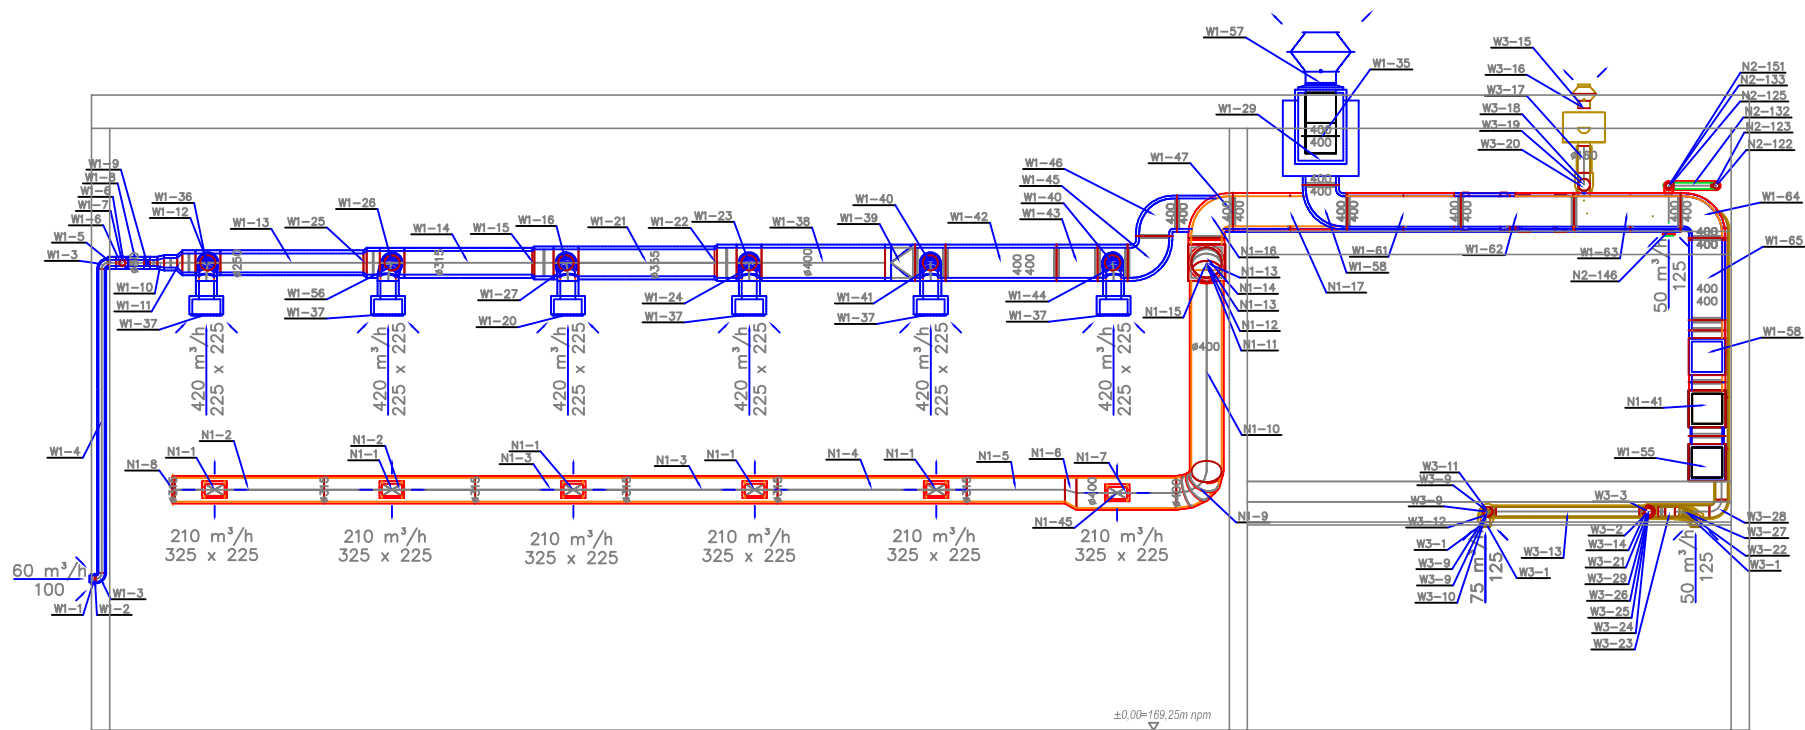

LEGENDA:

- układ nawiewny ogólny N1
- układ wywiewny ogólny W1
- układ nawiewny ogólny N2
- układ wywiewny ogólny W2
- układy wywiewne "brudne" W3, W4



INWESTOR:	PROJEKTOWANIE INSTALACJI I SIECI SANITARNYCH www.projektsanitarny.pl	LISTOPAD 2018 r.
		SKALA 1:100
OBIEKT:	Gmina Stężyca ul. Parkowa 1, 83-322 Stężyca	
NAZWA RYSUNKU:	PRZEKRÓJ B-B - INSTALACJA WENT. MECH	
PROJEKTOWAŁ:	mgr inż. Michał Formela uprawnienia budowlane do projektowania bez ograniczeń w specjalności instalacyjnej w zakresie sieci, instalacji i urządzeń ciepłych, wentylacyjnych, gazowych, wodociągowych i kanalizacyjnych nr upr. POM/0042/POOS/13	
	mgr inż. Robert Formela uprawnienia budowlane do projektowania bez ograniczeń w specjalności instalacyjnej w zakresie sieci, instalacji i urządzeń ciepłych, wentylacyjnych, gazowych, wodociągowych i kanalizacyjnych nr upr. POM/0042/POOS/13	