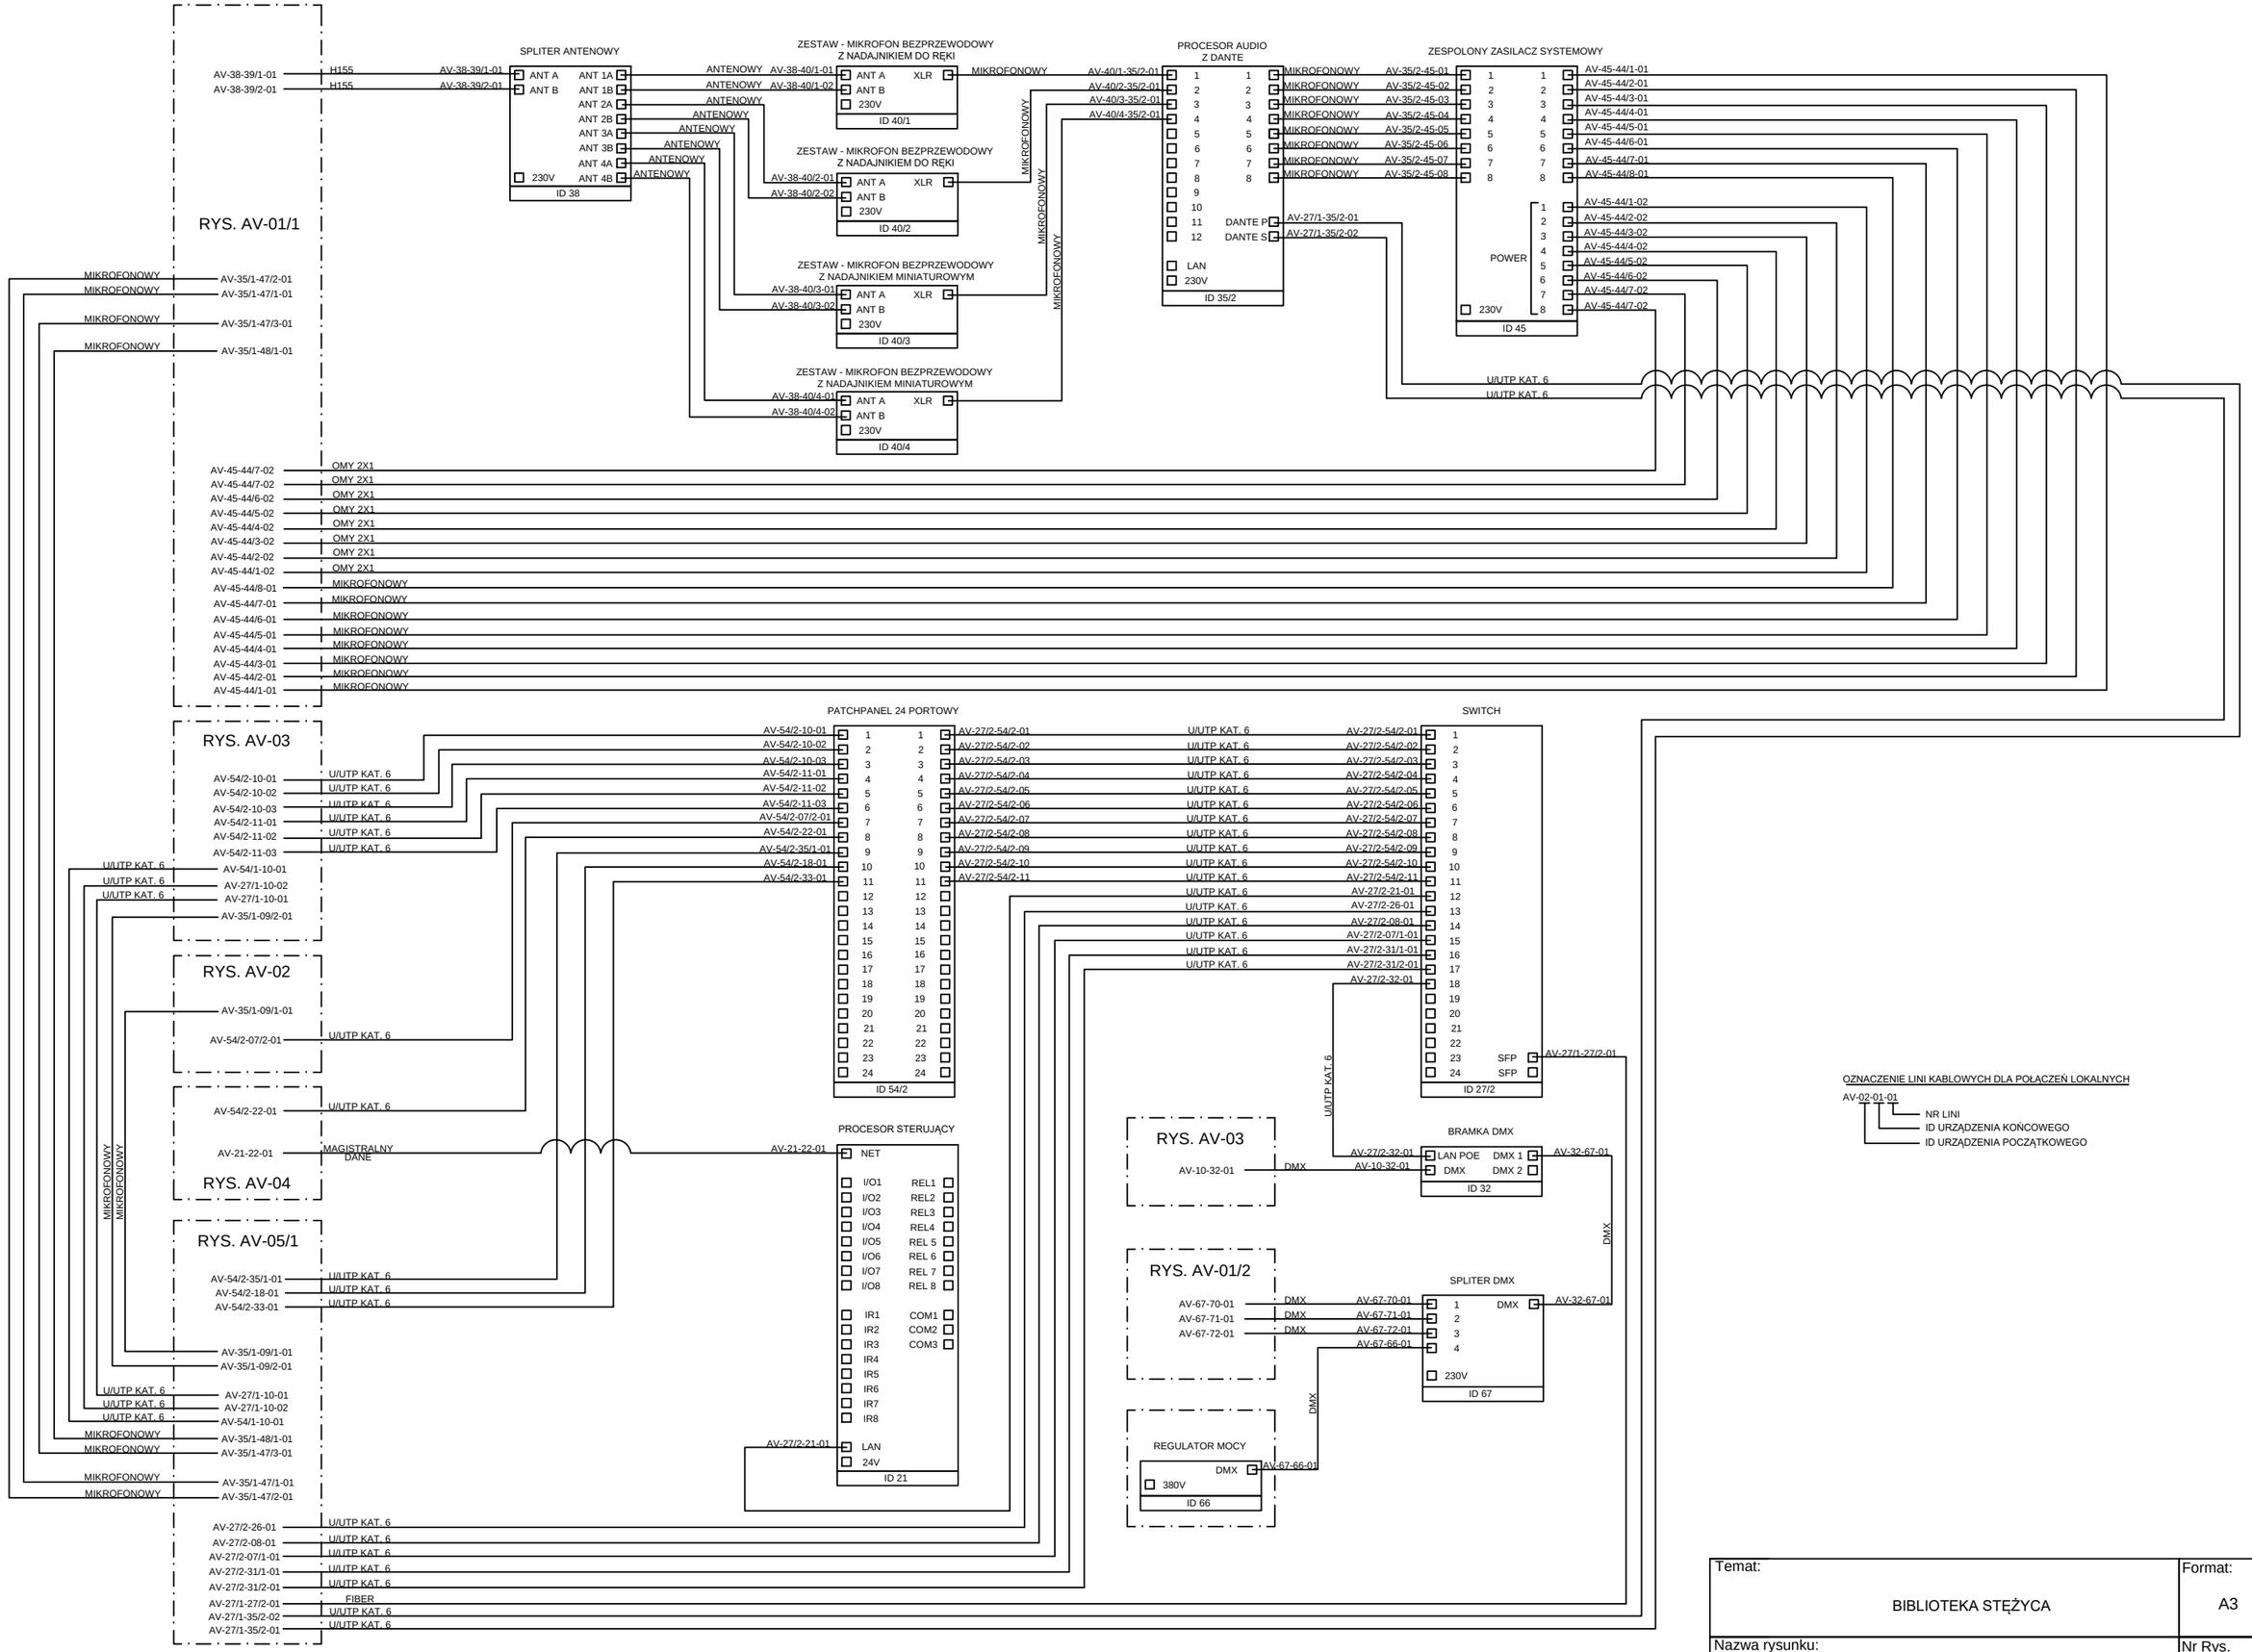

Temat: BIBLIOTEKA STĘŻYCA	Format: A3
Nazwa rysunku: SCHEMAT INSTALACJI AUDIO - WIDEO SZAFA AV	Nr Rys. AV-05/2