


RYS. AV-05/1

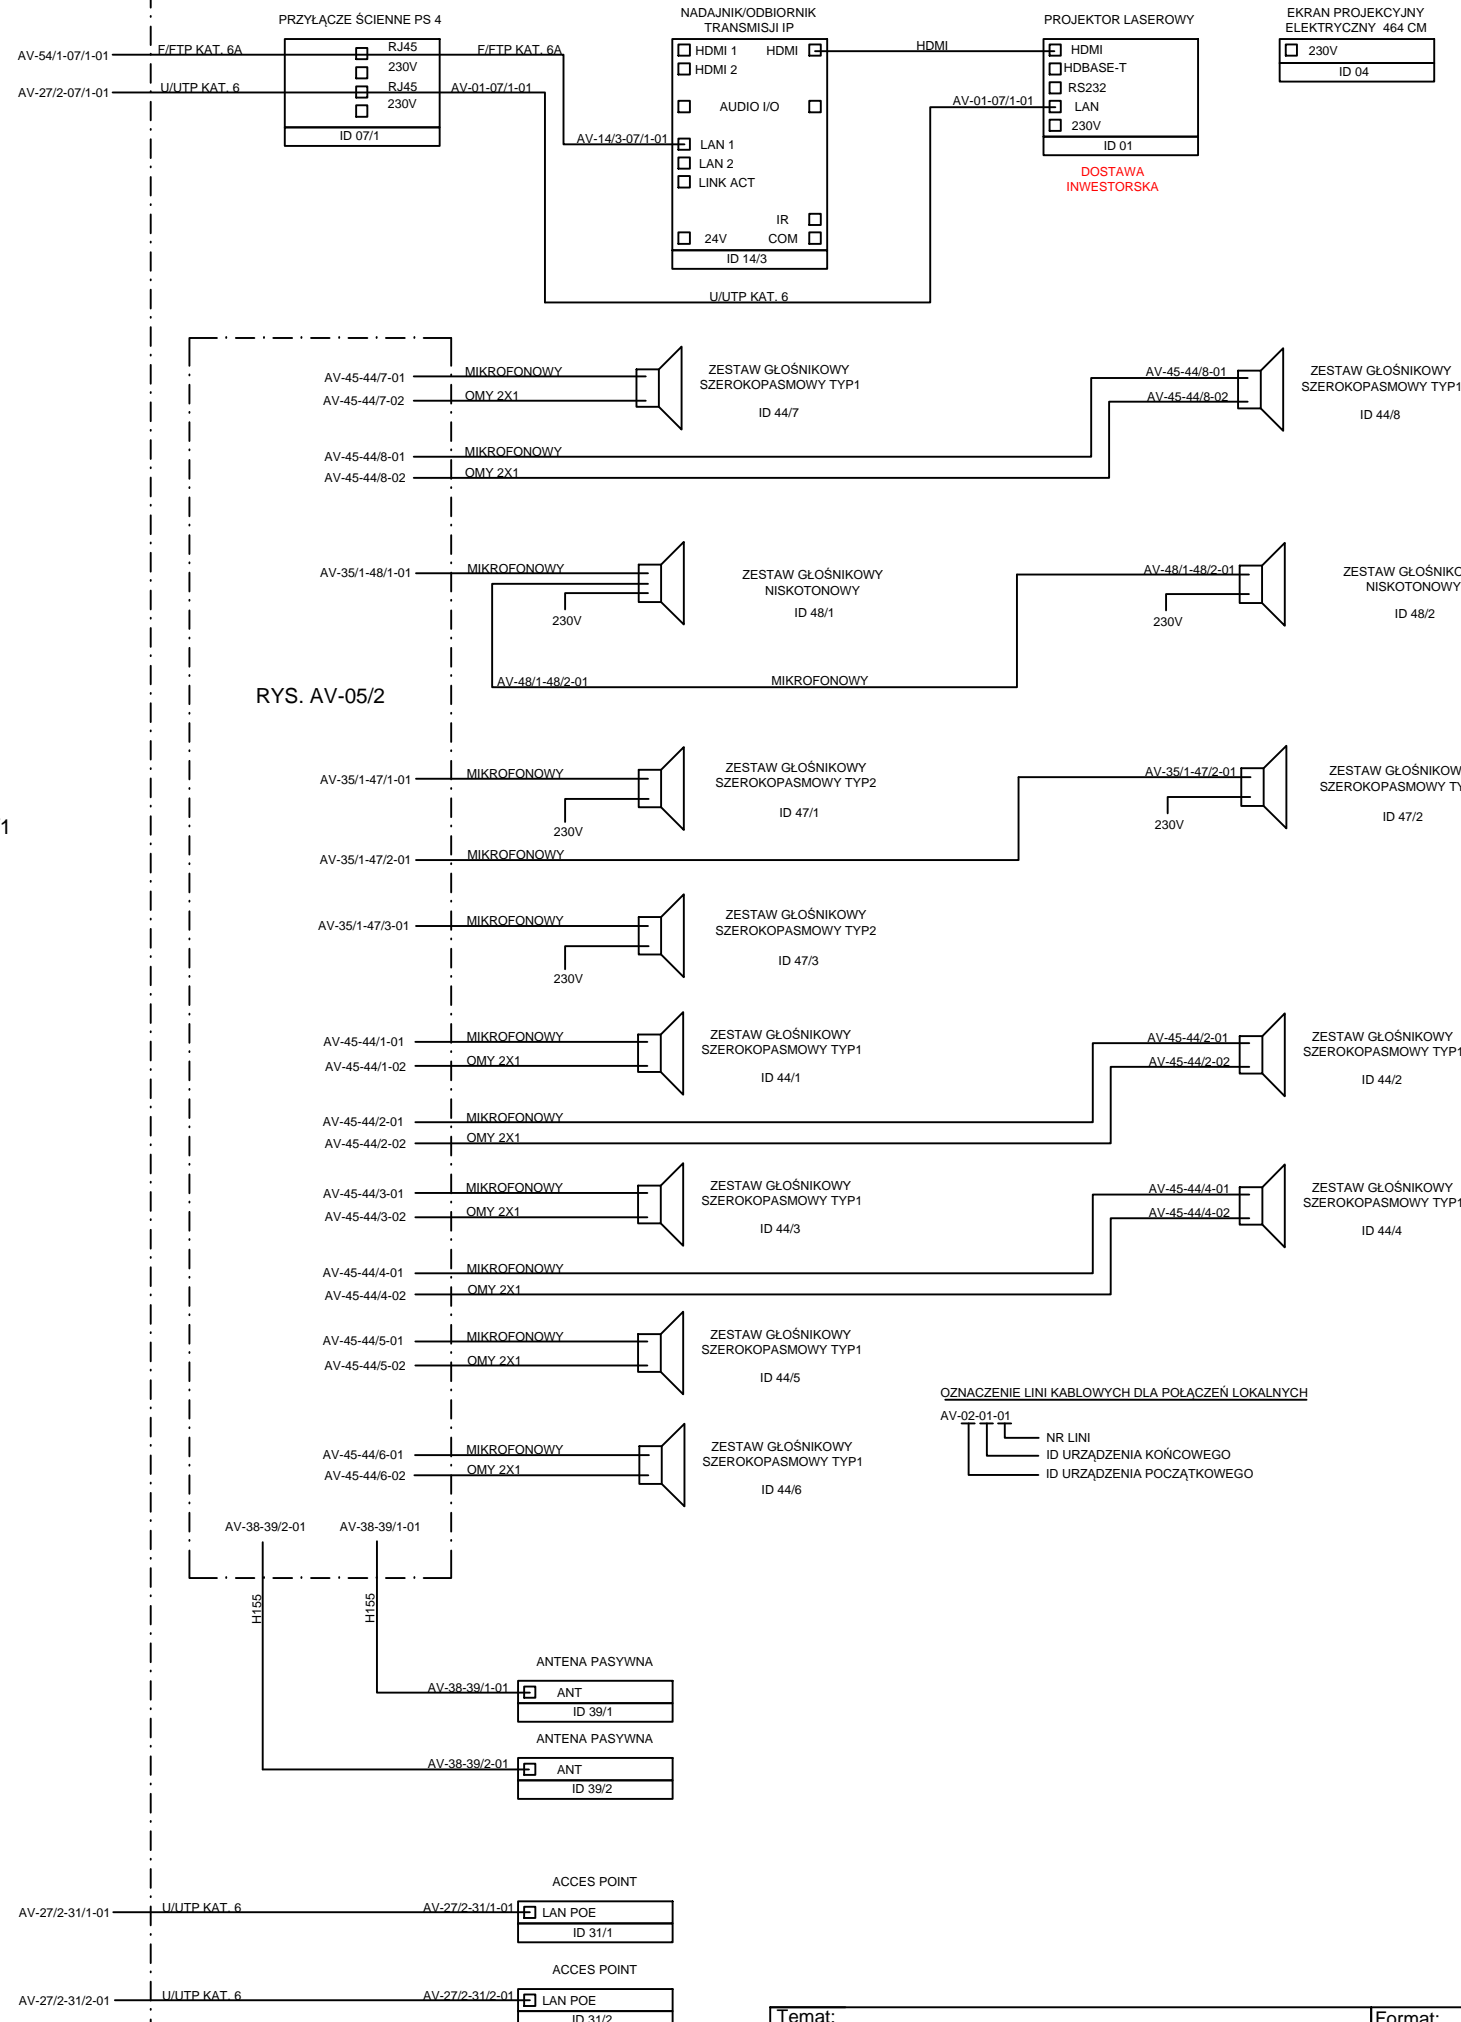

RYS. AV-05/2

UWAGA: ZASILANIE URZĄDZEŃ I BUDYNKOWEJ SIEĆ LAN WG. ODDZIELNEGO OPRACOWANIA BRANŻOWEGO

Temat:		Format:
BIBLIOTEKA STEŻYCA		A3
Nazwa rysunku:		Nr Rys.
SCHEMAT INSTALACJI AUDIO WIDEO POM. 0.8 - SALA		AV-01/1