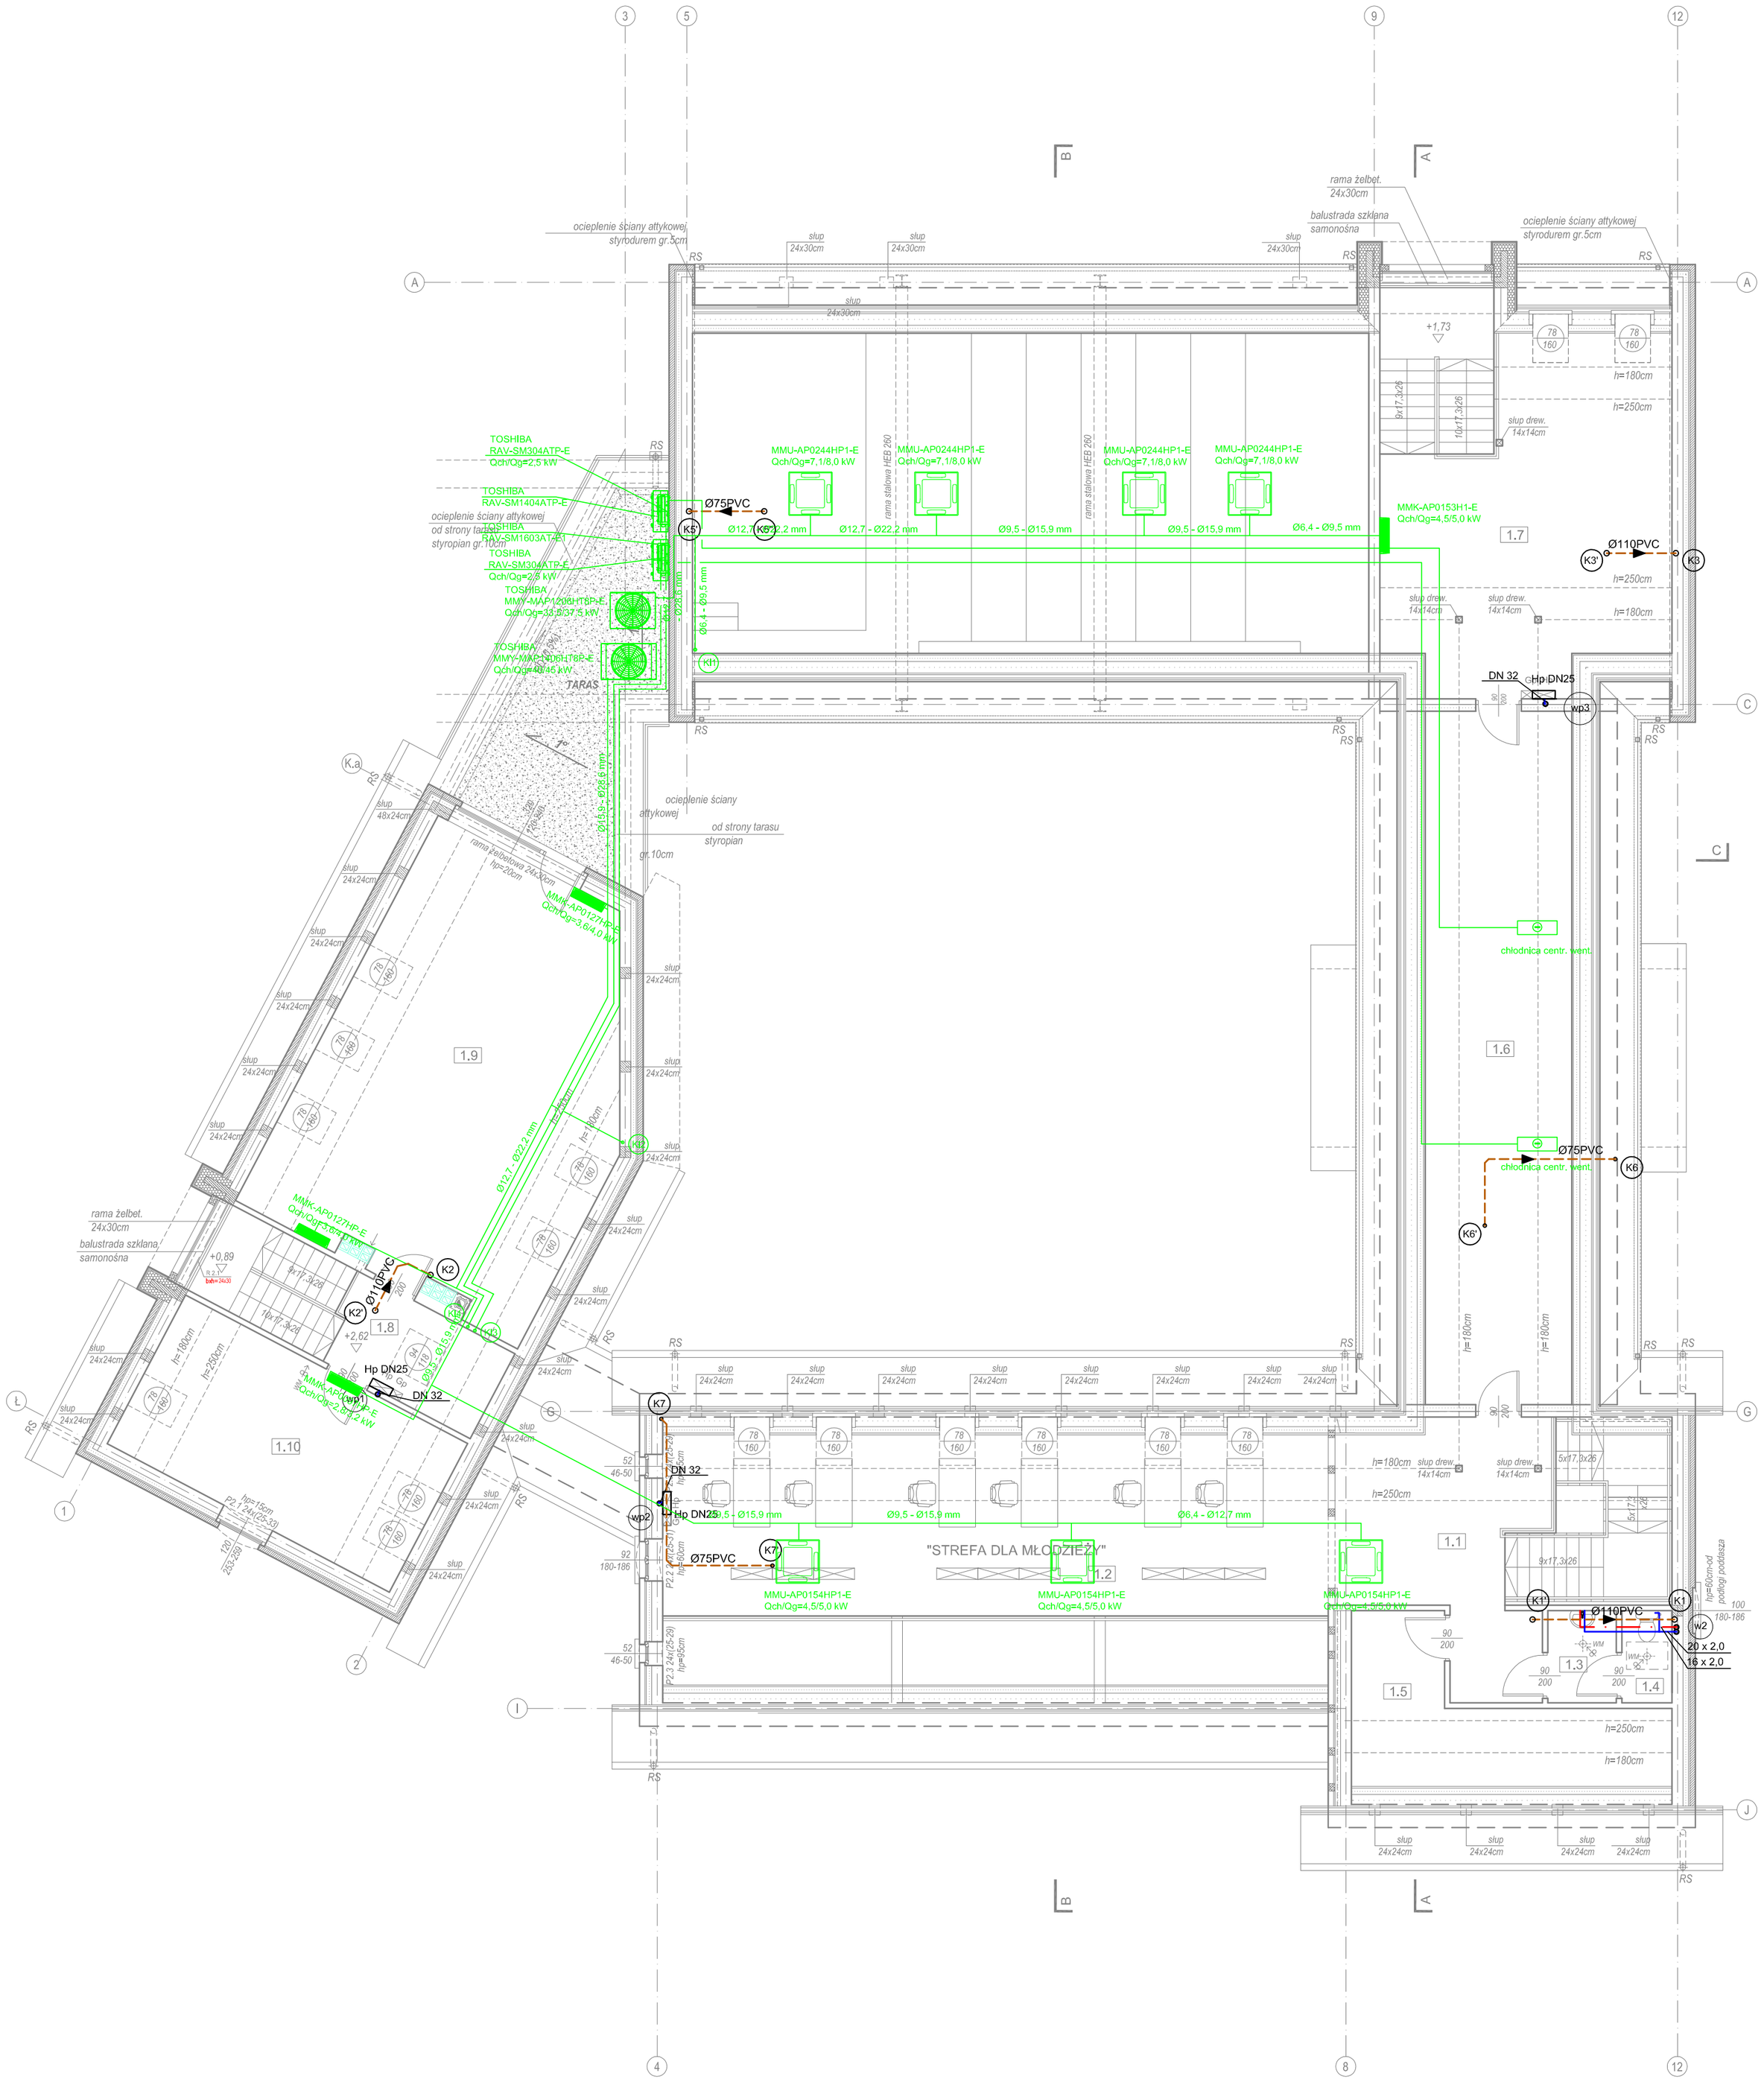

Legenda:

- woda zimna (dz x gr. ściankl)
- woda ciepła
- woda cyrkulacyjna
- kan. sanitarna
- kan. sanitarna podwieszana pod strop
- klimatyzacja ciecz/gaz
- W2 pion wodociągowy
- K1 pion kan. sanit.
- KI1 pion klimatyzacji
- jed. klimatyzacji ścienna
- jed. klimatyzacji sufitowa

	PROJEKTOWANIE INSTALACJI I SIECI SANITARNYCH www.projektsanitarny.pl	LISTOPAD 2018 r. SKALA 1:100
INWESTOR:	Gmina Stężyca ul. Parkowa 1, 83-322 Stężyca	
OBIEKT:	Rozbudowa, przebudowa i zmiana sposobu użytkowania budynku mieszkalnego na bibliotekę gminną wraz z rozbiórką bud. gosp.garażowego oraz jego odbudową STĘŻYCA, gm. Stężyca dz.nr 1059, 539/2	
NAZWA RYSUNKU:	**RZUT PODDASZA - INSTALACJA WOD.-KAN. KLIMATYZACJI**	
PROJEKTOWAŁ:		RYS. NR S-3
mgr inż. Michał Formela uprawnienia budowlane do projektowania bez ograniczeń w specjalności instalacyjnej w zakresie sieci, instalacji i urządzeń cieplnych, wentylacyjnych, gazowych, wodociągowych i kanalizacyjnych nr upr. POM/0042/POOS/13		
mgr inż. Robert Formela uprawnienia budowlane do projektowania bez ograniczeń w specjalności instalacyjnej w zakresie sieci, instalacji i urządzeń cieplnych, wentylacyjnych, gazowych, wodociągowych i kanalizacyjnych nr upr. POM/0042/POOS/13		